

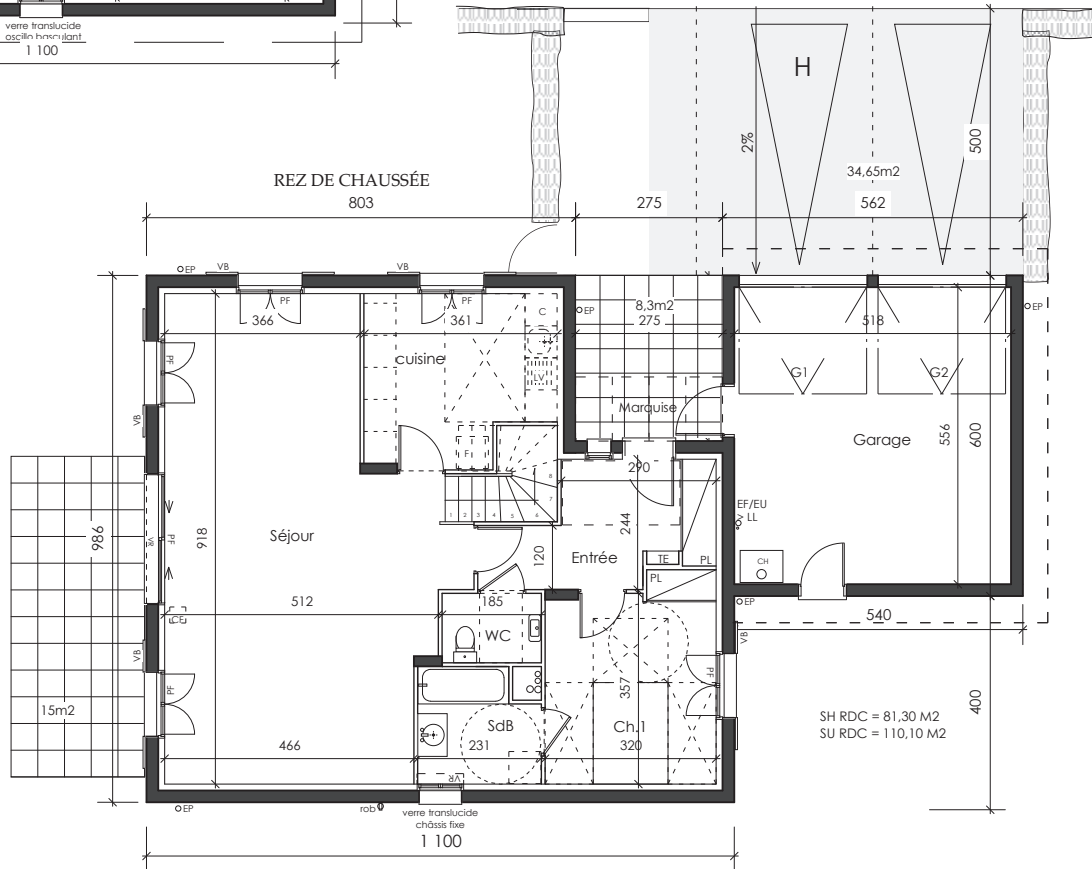


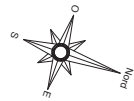

PROMOTION  
83, rue de Bercy  
75 012 PARIS

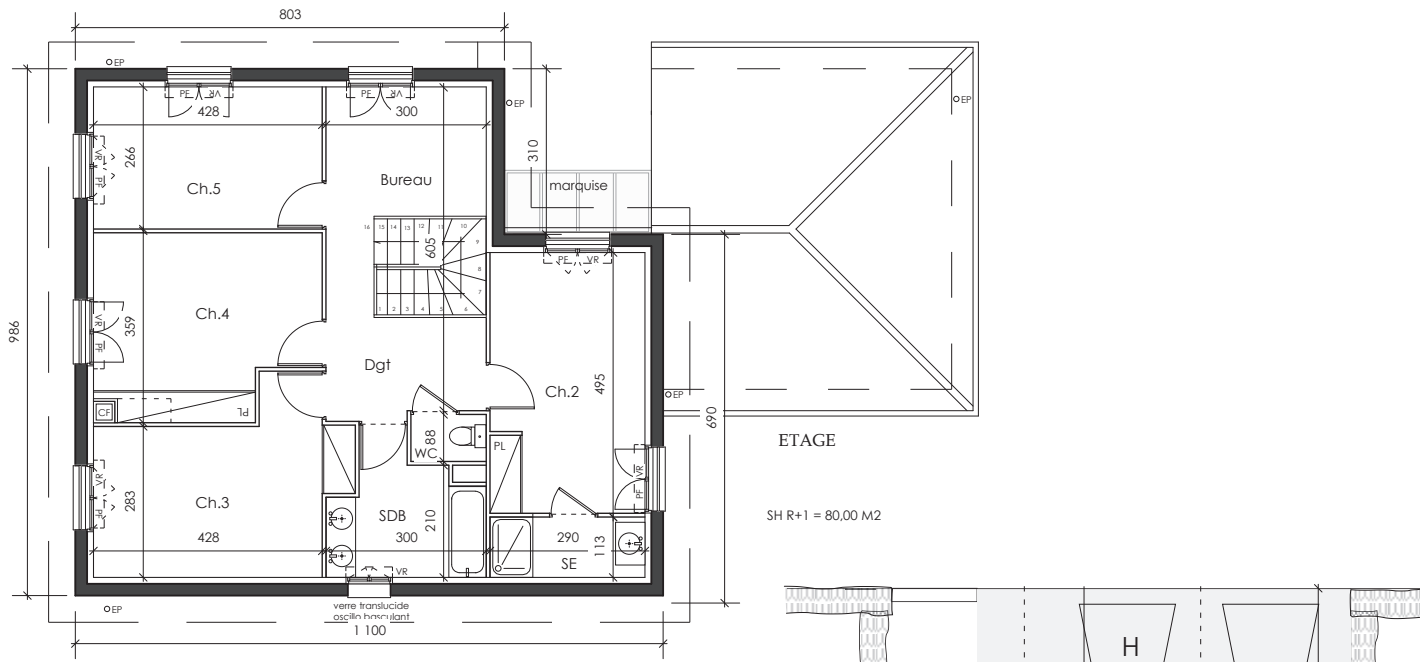

LEGENDE	
CH	Chaudière
F	Fenêtre
PF	Porte-fenêtre
VR	Volet roulant
VB	Volet battant
TE	Tab. électrique
CF	Conduit de fumée
rob	Robinet de puisage

NOTA : Les équipements de la cuisine en pointillés ne sont pas fournis, réalisés ou contractuels

DEPARTEMENT DES YVELINES  
LES CLAYES SOUS BOIS (78 340)  
Chemin de la Bretechelle

CONSTRUCTION DE  
48 LOGEMENTS COLLECTIFS ET DE  
12 MAISONS INDIVIDUELLES

MAISON INDIVIDUELLE	M 10	6/7 PIECES
---------------------	------	------------

### PLANS DE NIVEAUX

#### TABLEAU DES SURFACES

REZ DE CHAUSSEE		ETAGE	
ENTRÉE	8,30 m <sup>2</sup>	CHAMBRE 2	14,10 m <sup>2</sup>
SÉJOUR	41,95 m <sup>2</sup>	CHAMBRE 3	14,10 m <sup>2</sup>
CUISINE	10,80 m <sup>2</sup>	CHAMBRE 4	13,70 m <sup>2</sup>
WC	2,42 m <sup>2</sup>	CHAMBRE 5	11,40 m <sup>2</sup>
SDB	4,68 m <sup>2</sup>	Bureau / Dgt	14,50 m <sup>2</sup>
CHAMBRE 1	12,00 m <sup>2</sup>	SALLE D'EAU	3,28 m <sup>2</sup>
		SDB	6,31 m <sup>2</sup>
		WC	1,25 m <sup>2</sup>

SURFACE HABITABLE TOTALE : 158,75 m<sup>2</sup>


GARAGE : 28,80 m<sup>2</sup>

SURFACE UTILE TOTALE 187,55 m<sup>2</sup>

JARDIN 515,70 m<sup>2</sup> Accès Garage 34,65 m<sup>2</sup>

Terrasse 23,30 m<sup>2</sup> TERRAIN: 706 m<sup>2</sup>

SURFACE EXTÉRIEURE TOTALE 547,65 m<sup>2</sup>

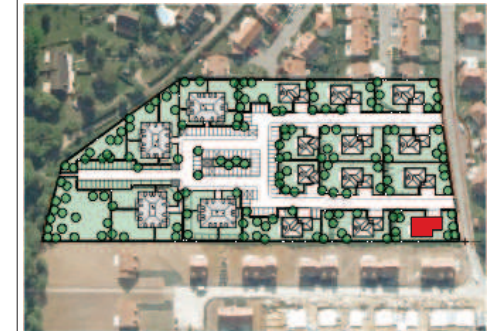


LES COTES ET SURFACES SONT DONNÉES SOUS RÉSERVE DES IMPÉRATIFS DE CONSTRUCTION ET DES TOLÉRANCES D'EXECUTION. CE PLAN PEUT SUBIR DEES MODIFICATIONS DUES À DES IMPÉRATIFS TECHNIQUES

Date : Octobre 2014

Indice : B



PROMOTION  
83, rue de Bercy  
75 012 PARIS

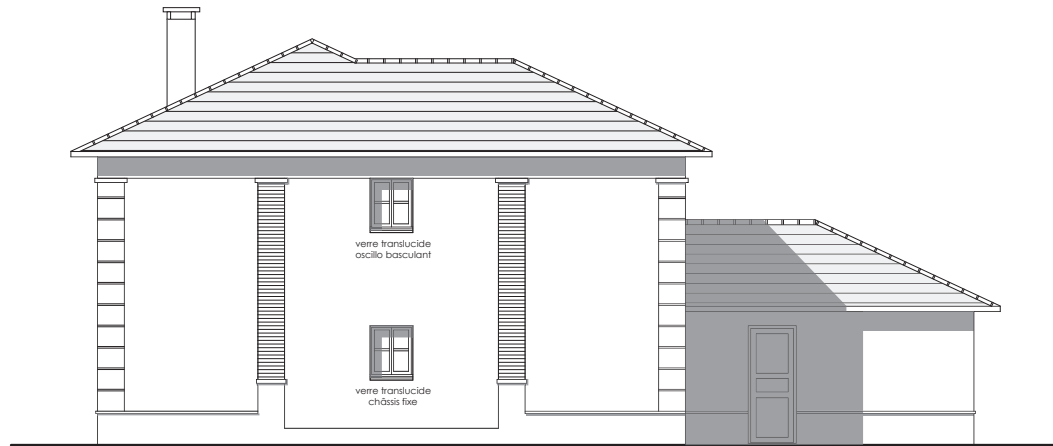

FAÇADE ARRIÈRE - EST



FAÇADE JARDIN - SUD



FAÇADE ENTRÉE - OUEST




DEPARTEMENT DES YVELINES  
LES CLAYES SOUS BOIS (78 340)  
Chemin de la Bretechelle

CONSTRUCTION DE  
48 LOGEMENTS COLLECTIFS ET DE  
12 MAISONS INDIVIDUELLES

MAISON INDIVIDUELLE	M 10	6/7 PIECES
------------------------	------	------------

FAÇADES

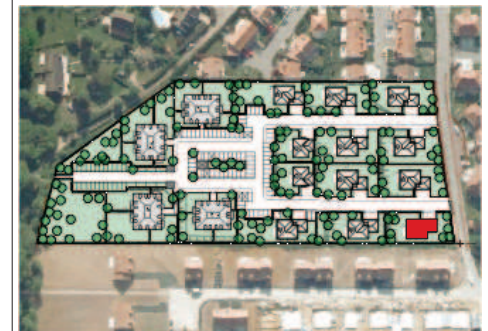

LES COTES ET SURFACES SONT DONNÉES SOUS RÉSERVE DES  
IMPÉRATIFS DE CONSTRUCTION ET DES TOLÉRANCES D'EXÉCUTION.  
CE PLAN PEUT SUBIR DEES MODIFICATIONS DUES À DES IMPÉRATIFS  
TECHNIQUES

Date : Octobre 2014

Indice : B