




47 boulevard Diderot
75012 PARIS
www.mdh-promotion.com

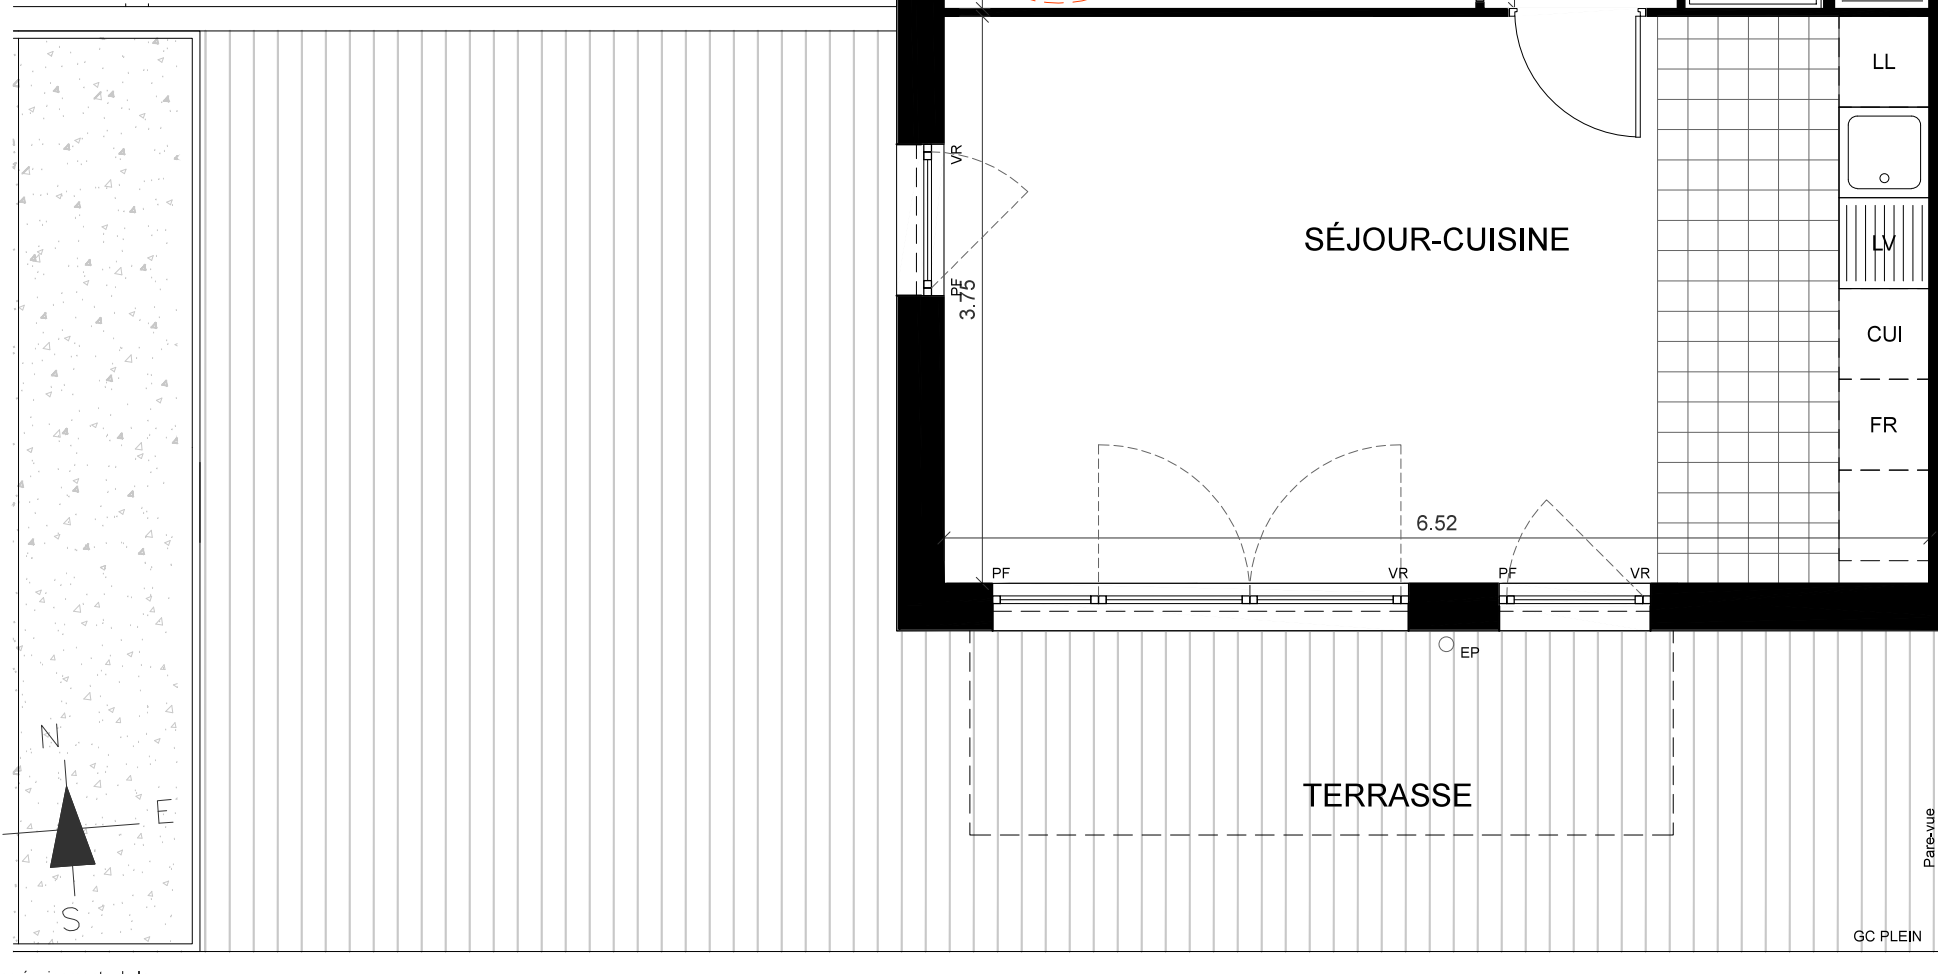

NOTA : Les équipements de la cuisine en pointillés ne sont pas fournis, réalisés ou contractuels.

LÉGENDE

CH	Chaudière
F	Fenêtre
PF	Porte-Fenêtre
VR / VB	Volet Roulant / Volet Battant
PL	Placard
TE	Tableau Électrique
CF	Conduit de fumée
	Soffite / Faux-plafond



DÉPARTEMENT DE L'ESSONNE
VILLE DE BONDOUFLE (91)
ZAC "Le Grand Parc" Rue des Trois-Partis

CONSTRUCTION DE 31 LOGEMENTS COLLECTIFS, 12 INTERMÉDIAIRES ET 15 DE MAISONS

BAT.	ETAGE	APP.	TYPE
B	R+1	B05 bis	T2


TABLEAU DE SURFACES

ENTRÉE / DÉGAGEMENT	4,2 m ²
SÉJOUR-CUISINE	24,5 m ²
SALLE DE BAINS - WC	4,7 m ²
CHAMBRE 1	11,6 m ²

SURFACE HABITABLE TOTALE 45,0 m²

TERRASSE 49,1 m²

SURFACES ANNEXES TOTALES 49,1 m²

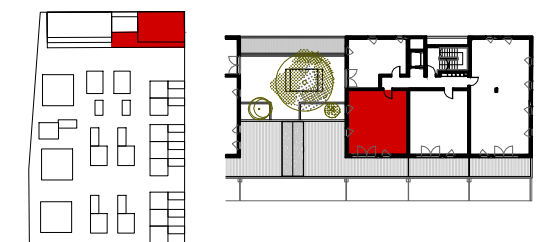

LES COTES ET SURFACES SONT DONNÉES SOUS RÉSERVE DES IMPÉRATIFS DE CONSTRUCTION ET DES TOLÉRANCES D'EXÉCUTION. CE PLAN PEUT SUBIR DES MODIFICATIONS DUES À DES IMPÉRATIFS TECHNIQUES

INDICE C

11 DECEMBRE 2015