



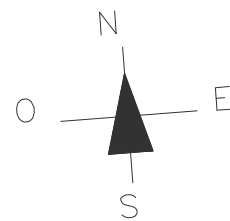

47 boulevard Diderot  
75012 PARIS  
www.mdh-promotion.com

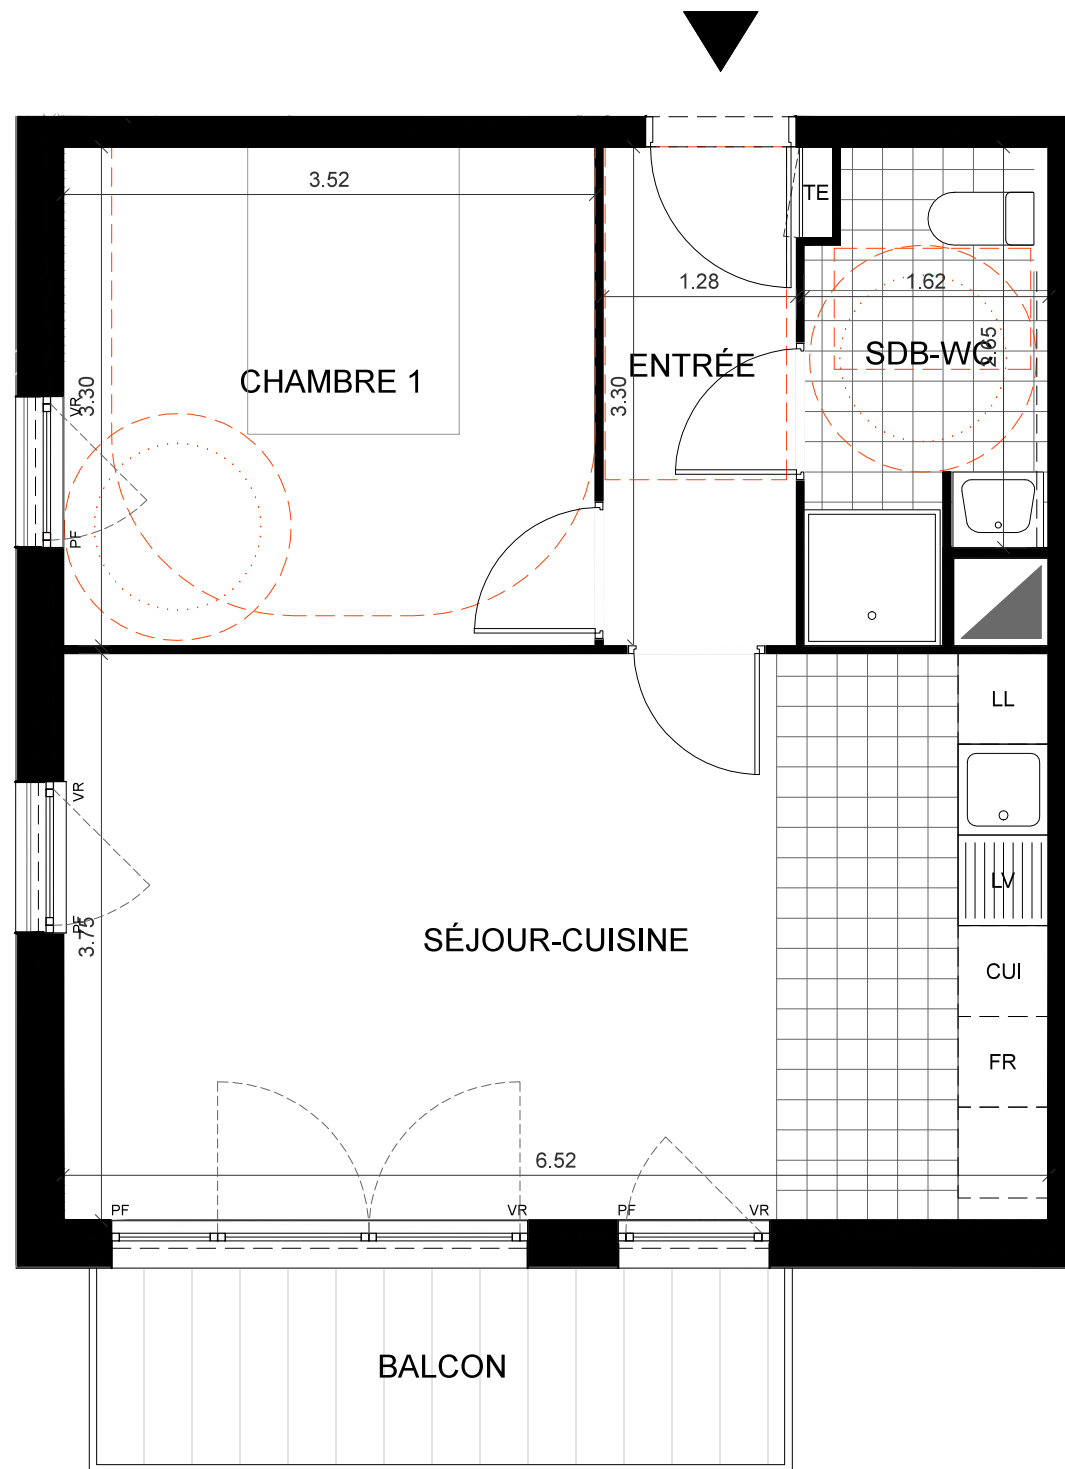

NOTA : Les équipements de la cuisine en pointillés ne sont pas fournis, réalisés ou contractuels.

| LÉGENDE |                               |
|---------|-------------------------------|
| CH      | Chaudière                     |
| F       | Fenêtre                       |
| PF      | Porte-Fenêtre                 |
| VR / VB | Volet Roulant / Volet Battant |
| PL      | Placard                       |
| TE      | Tableau Électrique            |
| CF      | Conduit de fumée              |
|         | Soffite / Faux-plafond        |

DÉPARTEMENT DE L'ESSONNE  
VILLE DE BONDOUFLE (91)  
ZAC "Le Grand Parc" Rue des Trois-Parts

CONSTRUCTION DE 31 LOGEMENTS  
COLLECTIFS, 12 INTERMÉDIAIRES  
ET 15 DE MAISONS

| BAT. | ETAGE | APP.    | TYPE |
|------|-------|---------|------|
| B    | R+3   | B11 bis | T2   |


TABLEAU DE SURFACES

|                     |                     |
|---------------------|---------------------|
| ENTRÉE / DÉGAGEMENT | 4,2 m <sup>2</sup>  |
| SÉJOUR-CUISINE      | 24,5 m <sup>2</sup> |
| SALLE DE BAINS - WC | 4,7 m <sup>2</sup>  |
| CHAMBRE 1           | 11,6 m <sup>2</sup> |

SURFACE HABITABLE TOTALE 45,0 m<sup>2</sup>

TERRASSE 5,9 m<sup>2</sup>

SURFACES ANNEXES TOTALES 5,9 m<sup>2</sup>

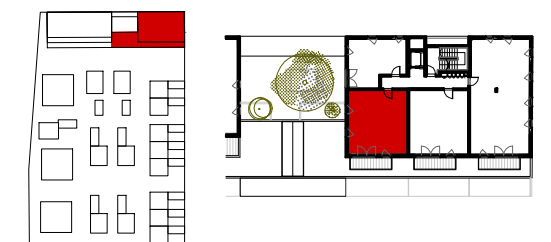

LES COTES ET SURFACES SONT DONNÉES SOUS RÉSERVE DES IMPÉRATIFS DE CONSTRUCTION ET DES TOLÉRANCES D'EXÉCUTION. CE PLAN PEUT SUBIR DES MODIFICATIONS DUES À DES IMPÉRATIFS TECHNIQUES



INDICE C

11 DECEMBRE 2015