

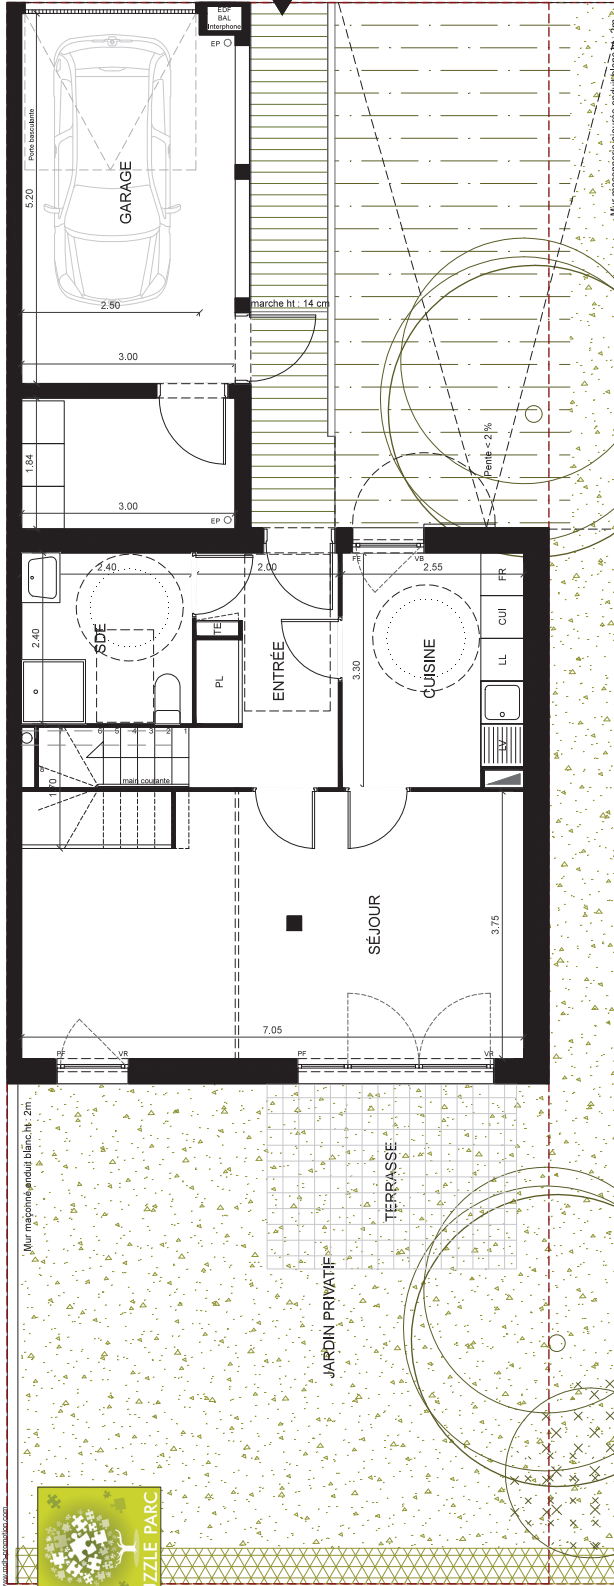


**RDJ**

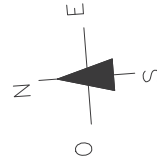

**1er ÉTAGE**

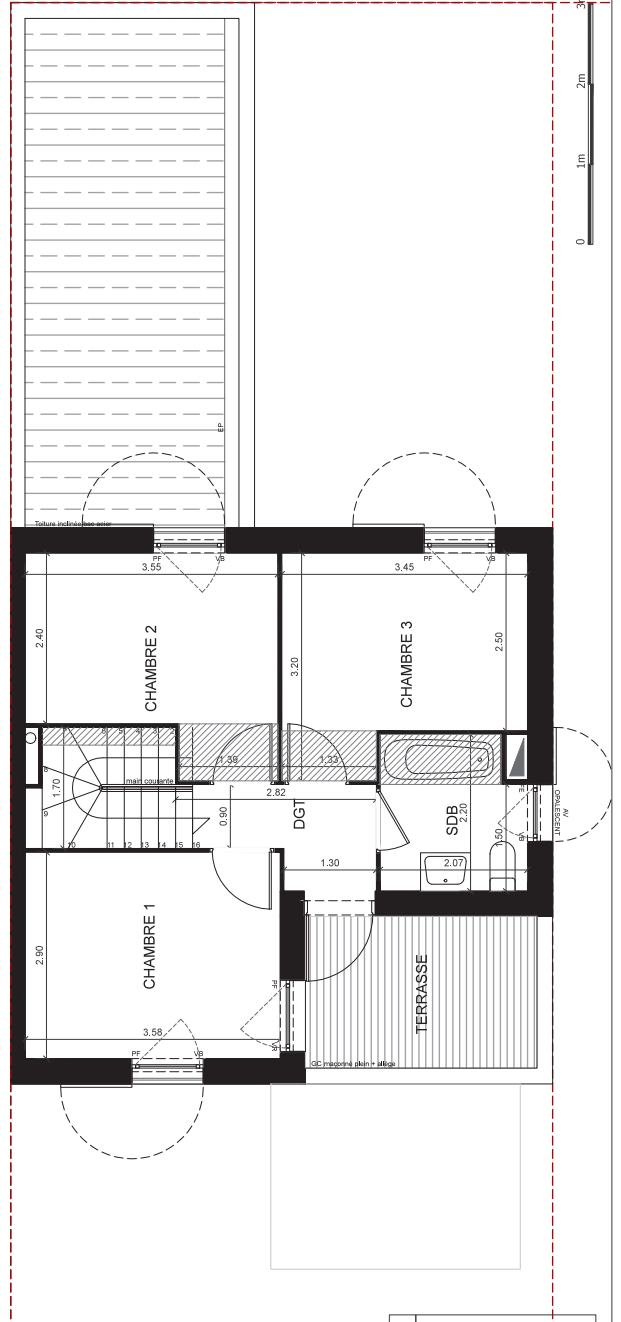

NOTA: Les équipements de la cuisine en pointillés ne sont pas fournis, réalisés ou contractuels.

LÉGENDE	
CH	Chaudière
F	Fenêtre
PF	Porte-Fenêtre
VR / VB	Volet Roulant / Volet Battant
PL	Placard
TE	Tableau Electrique
CF	Conduit de fumée
	Soffite / Faux-plafond

DÉPARTEMENT DE L'ESSONNE  
VILLE DE BONDOUFLE (91)  
ZAC "Le Grand Parc" Rue des Trois-Parcs

**CONSTRUCTION DE 31 LOGEMENTS  
COLLECTIFS, 12 INTERMÉDIAIRES  
ET 15 DE MAISONS**

BÂT.	ÉTAGE	APP.	TYPE
MAISON	RDJ	M05	T4

**TABLEAU DE SURFACES**

ENTRÉE	6,6 m <sup>2</sup>
SÉJOUR	25,3 m <sup>2</sup>
CUISINE	8,2 m <sup>2</sup>
SALLE D'EAU	5,8 m <sup>2</sup>
CHAMBRE 1	10,4 m <sup>2</sup>
CHAMBRE 2	9,6 m <sup>2</sup>
CHAMBRE 3	9,6 m <sup>2</sup>
SALLE DE BAINS	4,3 m <sup>2</sup>
DÉGAGEMENT	3,1 m <sup>2</sup>
<b>SURFACE HABITABLE TOTALE</b>	<b>82,9 m<sup>2</sup></b>

TERRASSE + JARDIN	109,5 m <sup>2</sup>
GARAGE	16,0 m <sup>2</sup>
CELLIER	5,5 m <sup>2</sup>
TERRASSE À L'ÉTAGE	6,9 m <sup>2</sup>
<b>SURFACES ANNEXES TOTALES</b>	<b>137,9 m<sup>2</sup></b>



LES COTES ET SURFACES SONT DONNÉES SOUS RÉSERVE DES IMPÉRATIFS DE CONSTRUCTION ET DES TOLÉRANCES D'EXÉCUTION. CE PLAN PEUT SUBIR DES MODIFICATIONS DUES À DES IMPÉRATIFS TECHNIQUES

INDICE B

1er OCTOBRE 2015