


RDJ

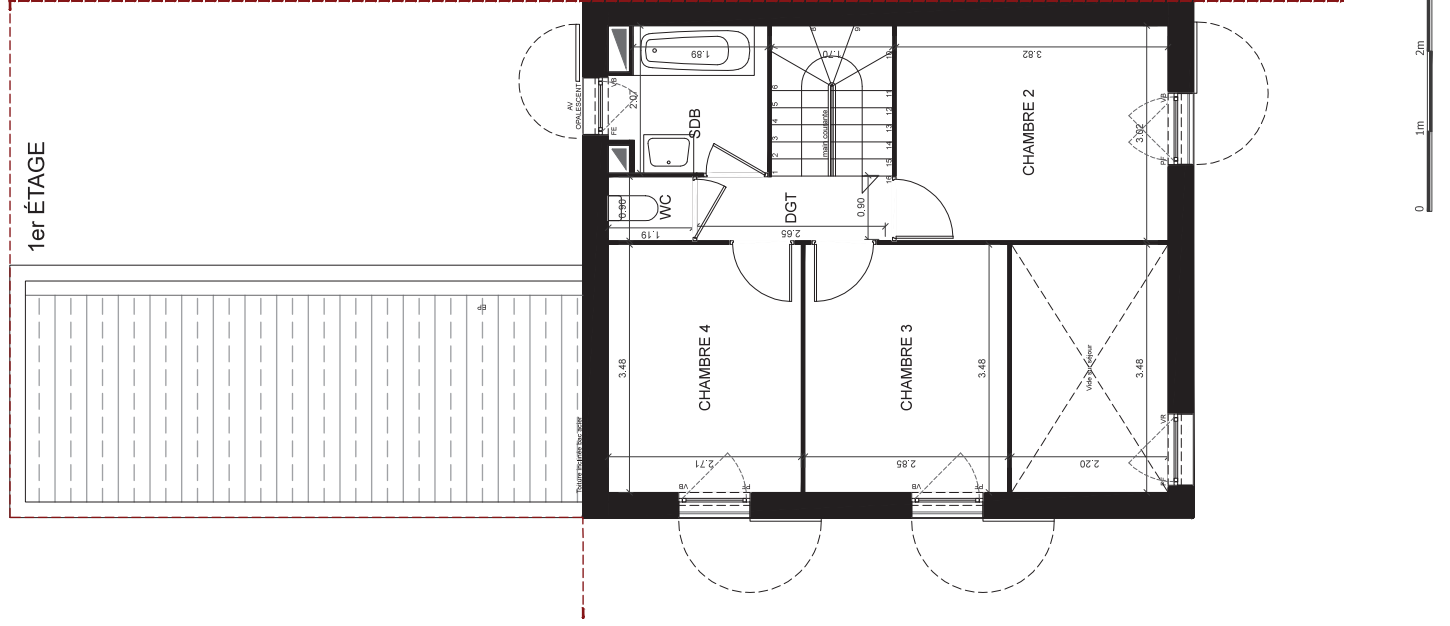

DÉPARTEMENT DE L'ESSONNE  
VILLE DE BONDOUFLÈ (91)  
ZAC "Le Grand Parc" Rue des Trois-Parcs

CONSTRUCTION DE 31 LOGEMENTS  
COLLECTIFS, 12 INTERMÉDIAIRES  
ET 15 DE MAISONS

BÂT.	ÉTAGE	APP.	TYPE
MAISON	RDJ	M09	T5

TABLEAU DE SURFACES

ENTRÉE	5,4 m <sup>2</sup>
SÉJOUR	19,8 m <sup>2</sup>
CUISINE	5,4 m <sup>2</sup>
SALLE D'EAU	4,5 m <sup>2</sup>
CHAMBRE 1	12,4 m <sup>2</sup>
CHAMBRE 2	11,5 m <sup>2</sup>
CHAMBRE 3	9,9 m <sup>2</sup>
CHAMBRE 4	9,4 m <sup>2</sup>
SALLE DE BAINS	4,2 m <sup>2</sup>
WC	1,1 m <sup>2</sup>
DÉGAGEMENT	2,5 m <sup>2</sup>

SURFACE HABITABLE TOTALE **86,1 m<sup>2</sup>**

TERRASSE + JARDIN **134,2 m<sup>2</sup>**

GARAGE **18,0 m<sup>2</sup>**

CELLIER **5,7 m<sup>2</sup>**

SURFACES ANNEXES TOTALES **157,9 m<sup>2</sup>**



LES COTES ET SURFACES SONT DONNÉES SOUS RÉSERVE DES IMPÉRATIFS DE CONSTRUCTION ET DES TOLÉRANCES D'EXÉCUTION. CE PLAN PEUT SUBIR DES MODIFICATIONS DUES À DES IMPÉRATIFS TECHNIQUES

INDICE B

1er OCTOBRE 2015



NOTA - Les dimensions de la cuisine en coupe transversale ne sont pas fournies, réalisées par le constructeur.

LÉGENDE

CH	Chaudière
F	Fenêtre
PF	Porte-Fenêtre
VR / VB	Volet Roulant / Volet Battant
PL	Placard
TE	Tableau Électrique
CF	Conduit de fumée
	Soffite / faux-plafond