




47 boulevard Diderot  
75012 PARIS  
www.mdh-promotion.com


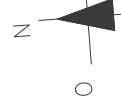


RDJ



NOTA : Les équipements de la cuisine en particulier ne sont pas fournis, réalisés ou contractuels.

LEGENDE	
CH	Chaudière
F	Fenêtre
PF	Porte-Fenêtre
VR / VB	Volet-Roulant / Volet Battant
PL	Placard
TE	Tableau électrique
CF	Conduit de fumée
	Soffit / Faux-plafond

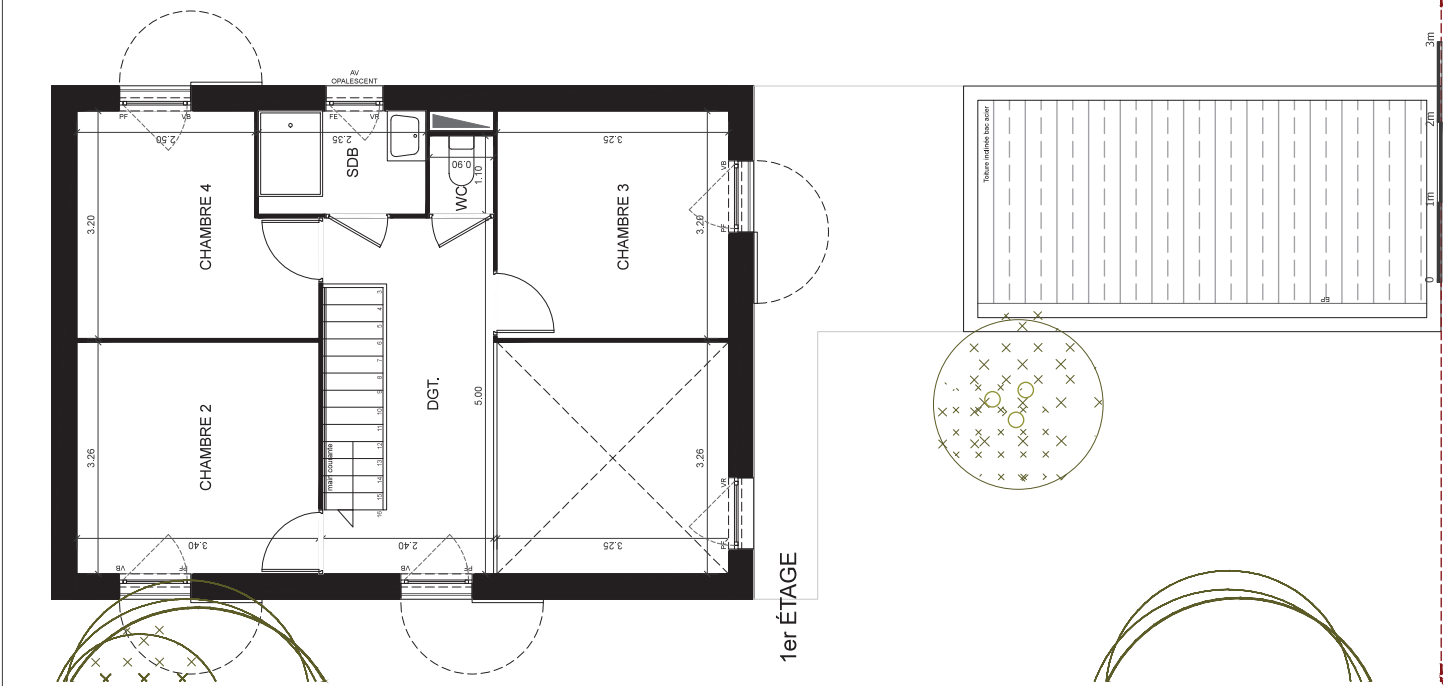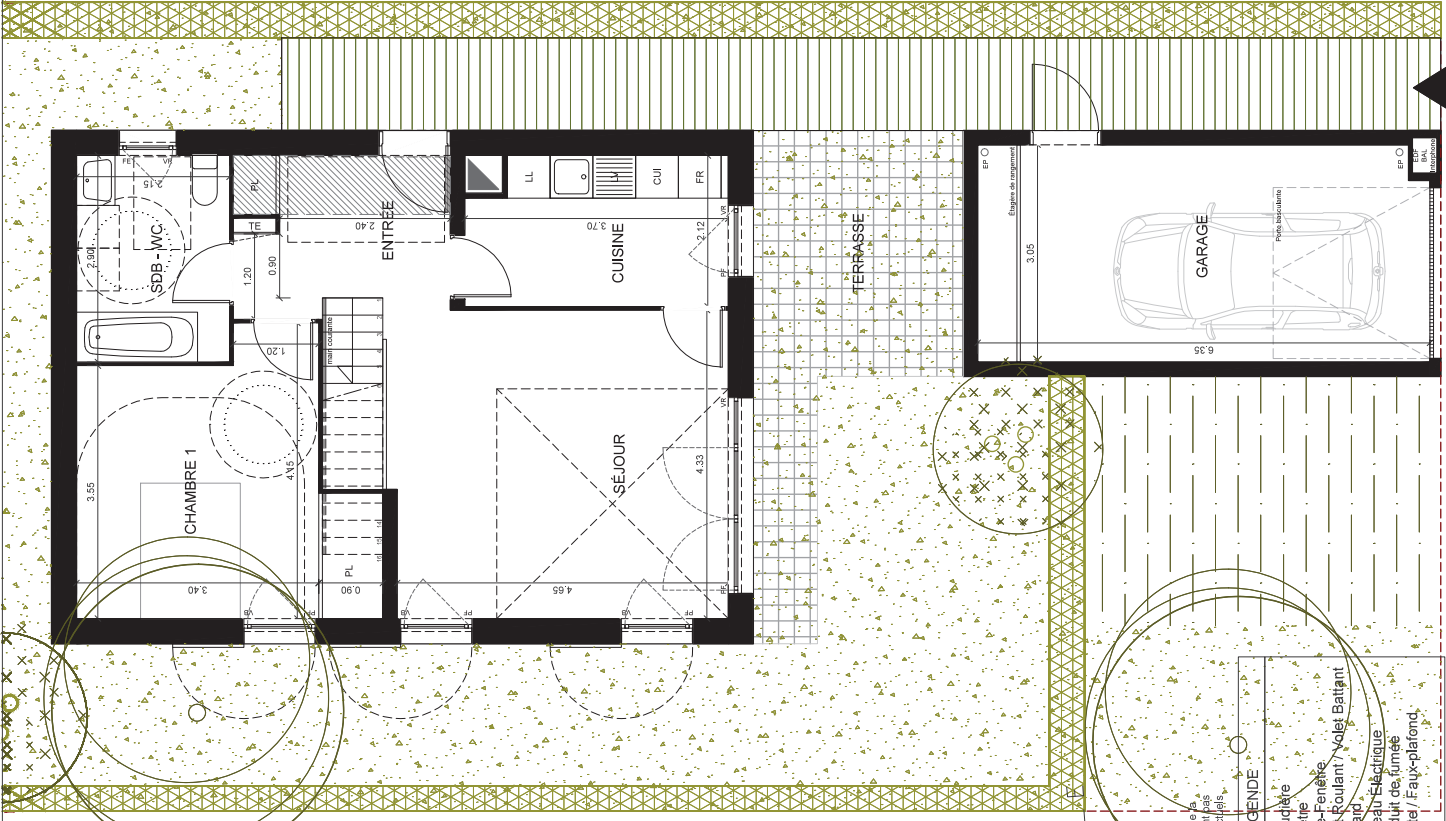


DÉPARTEMENT DE L'ESSONNE  
VILLE DE BONDOUFLÈ (91)  
ZAC "Le Grand Parc" Rue des Trois-Parcs

CONSTRUCTION DE 31 LOGEMENTS  
COLLECTIFS, 12 INTERMÉDIAIRES  
ET 15 DE MAISONS

BÂT.	ÉTAGE	APP.	TYPE
MAISON	RDJ	M12	T5

TABLEAU DE SURFACES	
ENTRÉE	6,3 m <sup>2</sup>
SÉJOUR	20,8 m <sup>2</sup>
CUISINE	7,6 m <sup>2</sup>
CHAMBRE 1	14,3 m <sup>2</sup>
SALLE DE BAINS - WC	6,2 m <sup>2</sup>
CHAMBRE 2	11,1 m <sup>2</sup>
CHAMBRE 3	10,4 m <sup>2</sup>
CHAMBRE 4	9,5 m <sup>2</sup>
SALLE DE BAINS	3,4 m <sup>2</sup>
WC	1,0 m <sup>2</sup>
DÉGAGEMENT	9,2 m <sup>2</sup>
<b>SURFACE HABITABLE TOTALE</b>	<b>99,8 m<sup>2</sup></b>

TERRASSE + JARDIN	148,3 m <sup>2</sup>
GARAGE	19,2 m <sup>2</sup>
<b>SURFACES ANNEXES TOTALES</b>	<b>167,5 m<sup>2</sup></b>

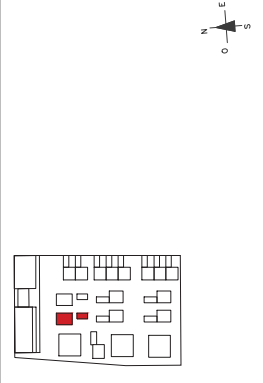

LES COTES ET SURFACES SONT DONNÉES SOUS RÉSERVE DES IMPÉRATIFS DE CONSTRUCTION ET DES TOLÉRANCES D'EXÉCUTION. CE PLAN PEUT SUBIR DES MODIFICATIONS DUES À DES IMPÉRATIFS TECHNIQUES

INDICE B

1er OCTOBRE 2015