


RDJ

1er ÉTAGE

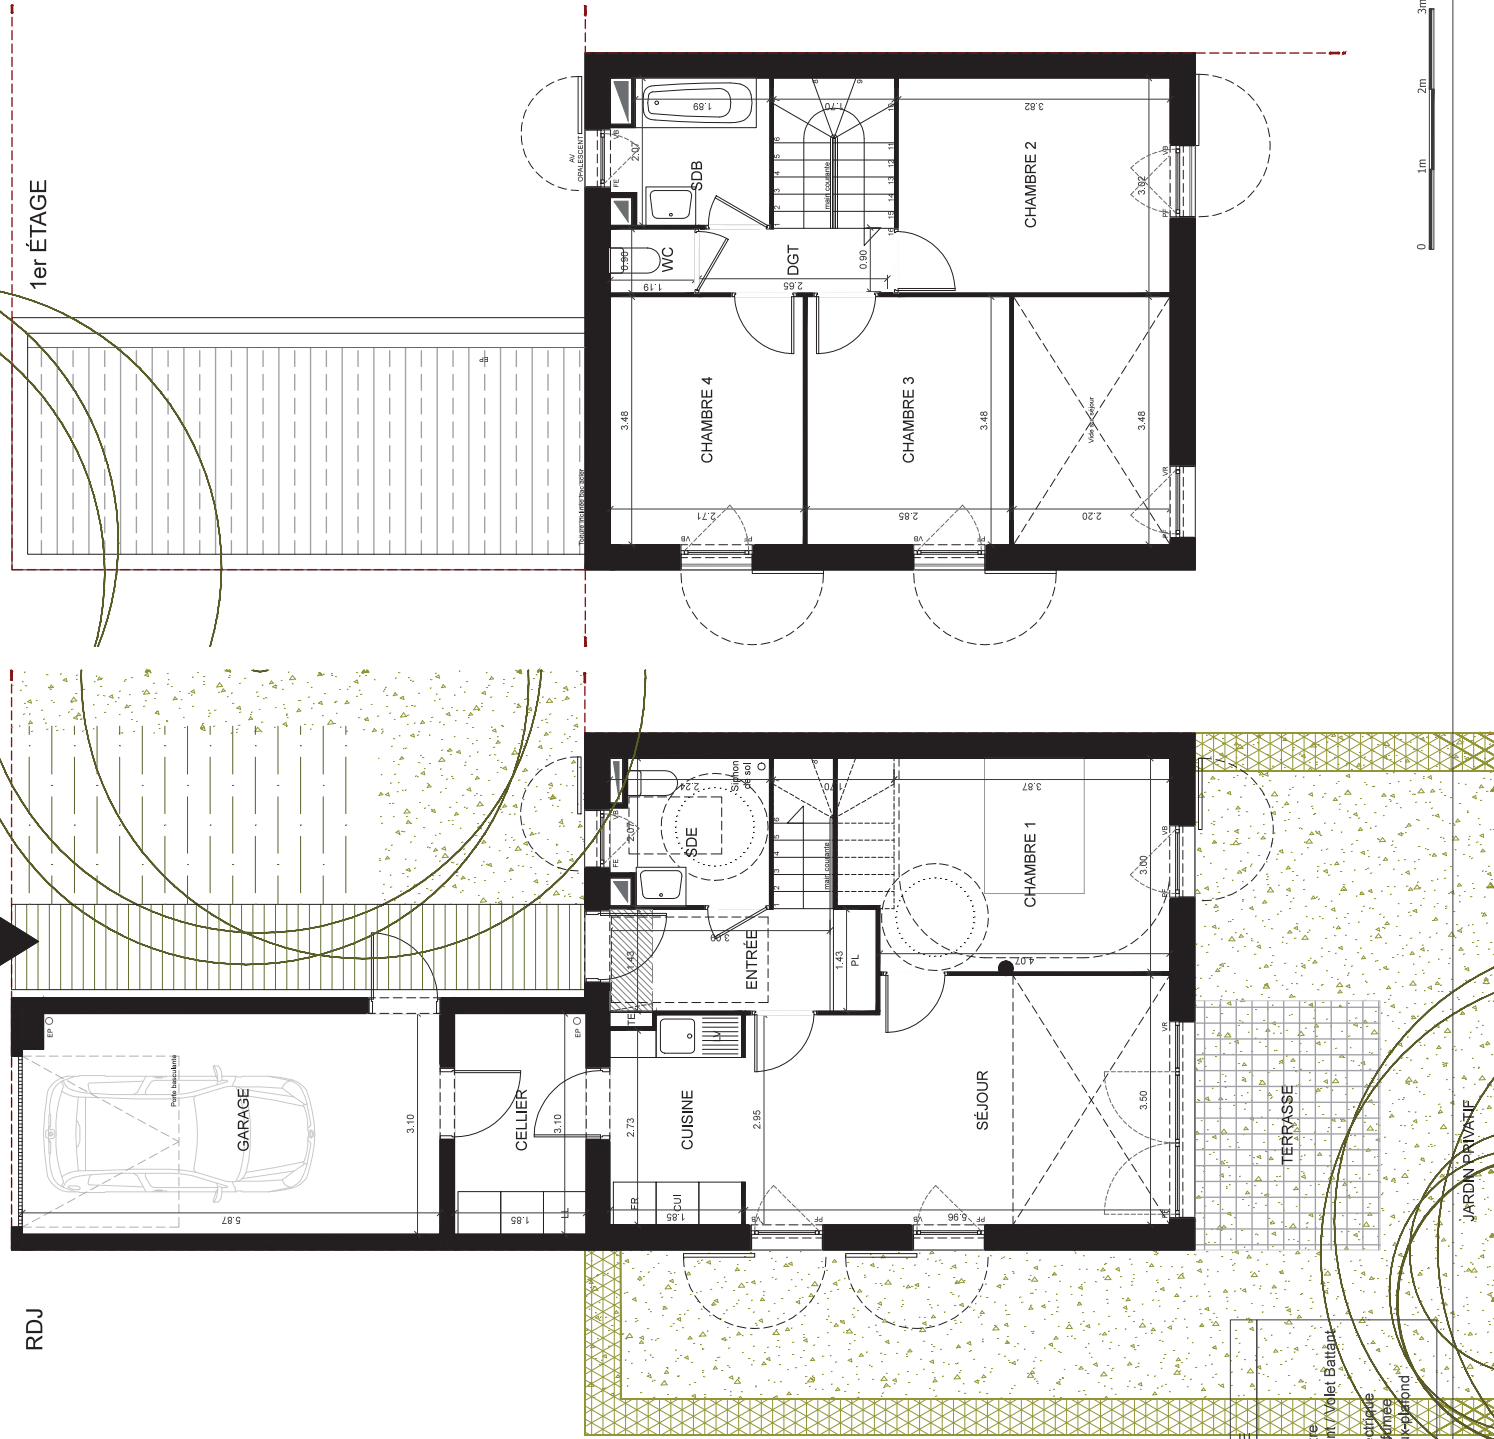

LEGENDE

CH	Chaudière
F	Fenêtre
PF	Porte-Fenêtre
VR / VB	Volet Roulant / Volet Battant
PL	Placard
TE	Tableau Electrique
CF	Conduit de Fumee
[Symbol]	Soffite / Fauchagefond

NOTA : Les équipements de la cuisine en pointillés ne sont pas fournis, réalisés ou contractuels.

DÉPARTEMENT DE L'ESSONNE
VILLE DE BONDOUFLE (91)
ZAC "Le Grand Parc" Rue des Trois-Parcs


**CONSTRUCTION DE 31 LOGEMENTS
COLLECTIFS, 12 INTERMÉDIAIRES
ET 15 DE MAISONS**

BÂT.	ÉTAGE	APP.	TYPE
MAISON	RDJ	M13	T5

TABLEAU DE SURFACES

ENTRÉE	5,4 m ²
SÉJOUR	19,8 m ²
CUISINE	5,4 m ²
SALLE D'EAU	4,5 m ²
CHAMBRE 1	12,4 m ²
CHAMBRE 2	11,5 m ²
CHAMBRE 3	9,9 m ²
CHAMBRE 4	9,4 m ²
SALLE DE BAINS	4,2 m ²
WC	1,1 m ²
DÉGAGEMENT	2,5 m ²
SURFACE HABITABLE TOTALE	86,1 m²

TERRASSE + JARDIN	156,3 m ²
GARAGE	18,0 m ²
CELLIER	5,7 m ²
SURFACES ANNEXES TOTALES	180,0 m²

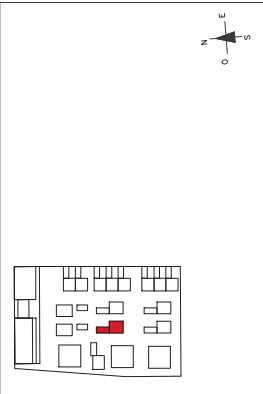

LES COTES ET SURFACES SONT DONNÉES SOUS RÉSERVE DES IMPÉRATIFS DE CONSTRUCTION ET DES TOLÉRANCES D'EXÉCUTION. CE PLAN PEUT SUBIR DES MODIFICATIONS DUES À DES IMPÉRATIFS TECHNIQUES

INDICE B

1er OCTOBRE 2015