




PROMOTION

47 Boulevard Diderot  
75012 Paris  
www.mdh-promotion.com





Partageons nos exigences

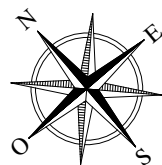

LEGENDE

CH	Chaudiere
F	Fenetre
PF	Porte-fenetre
VR	Volet roulant
VB	Volet batant
PL	Placard
TE	Tableau électrique
	Soffite

NOTA: Les équipements de la cuisine en pointillé ne sont pas fournis, réalisés ou contractuels

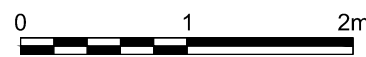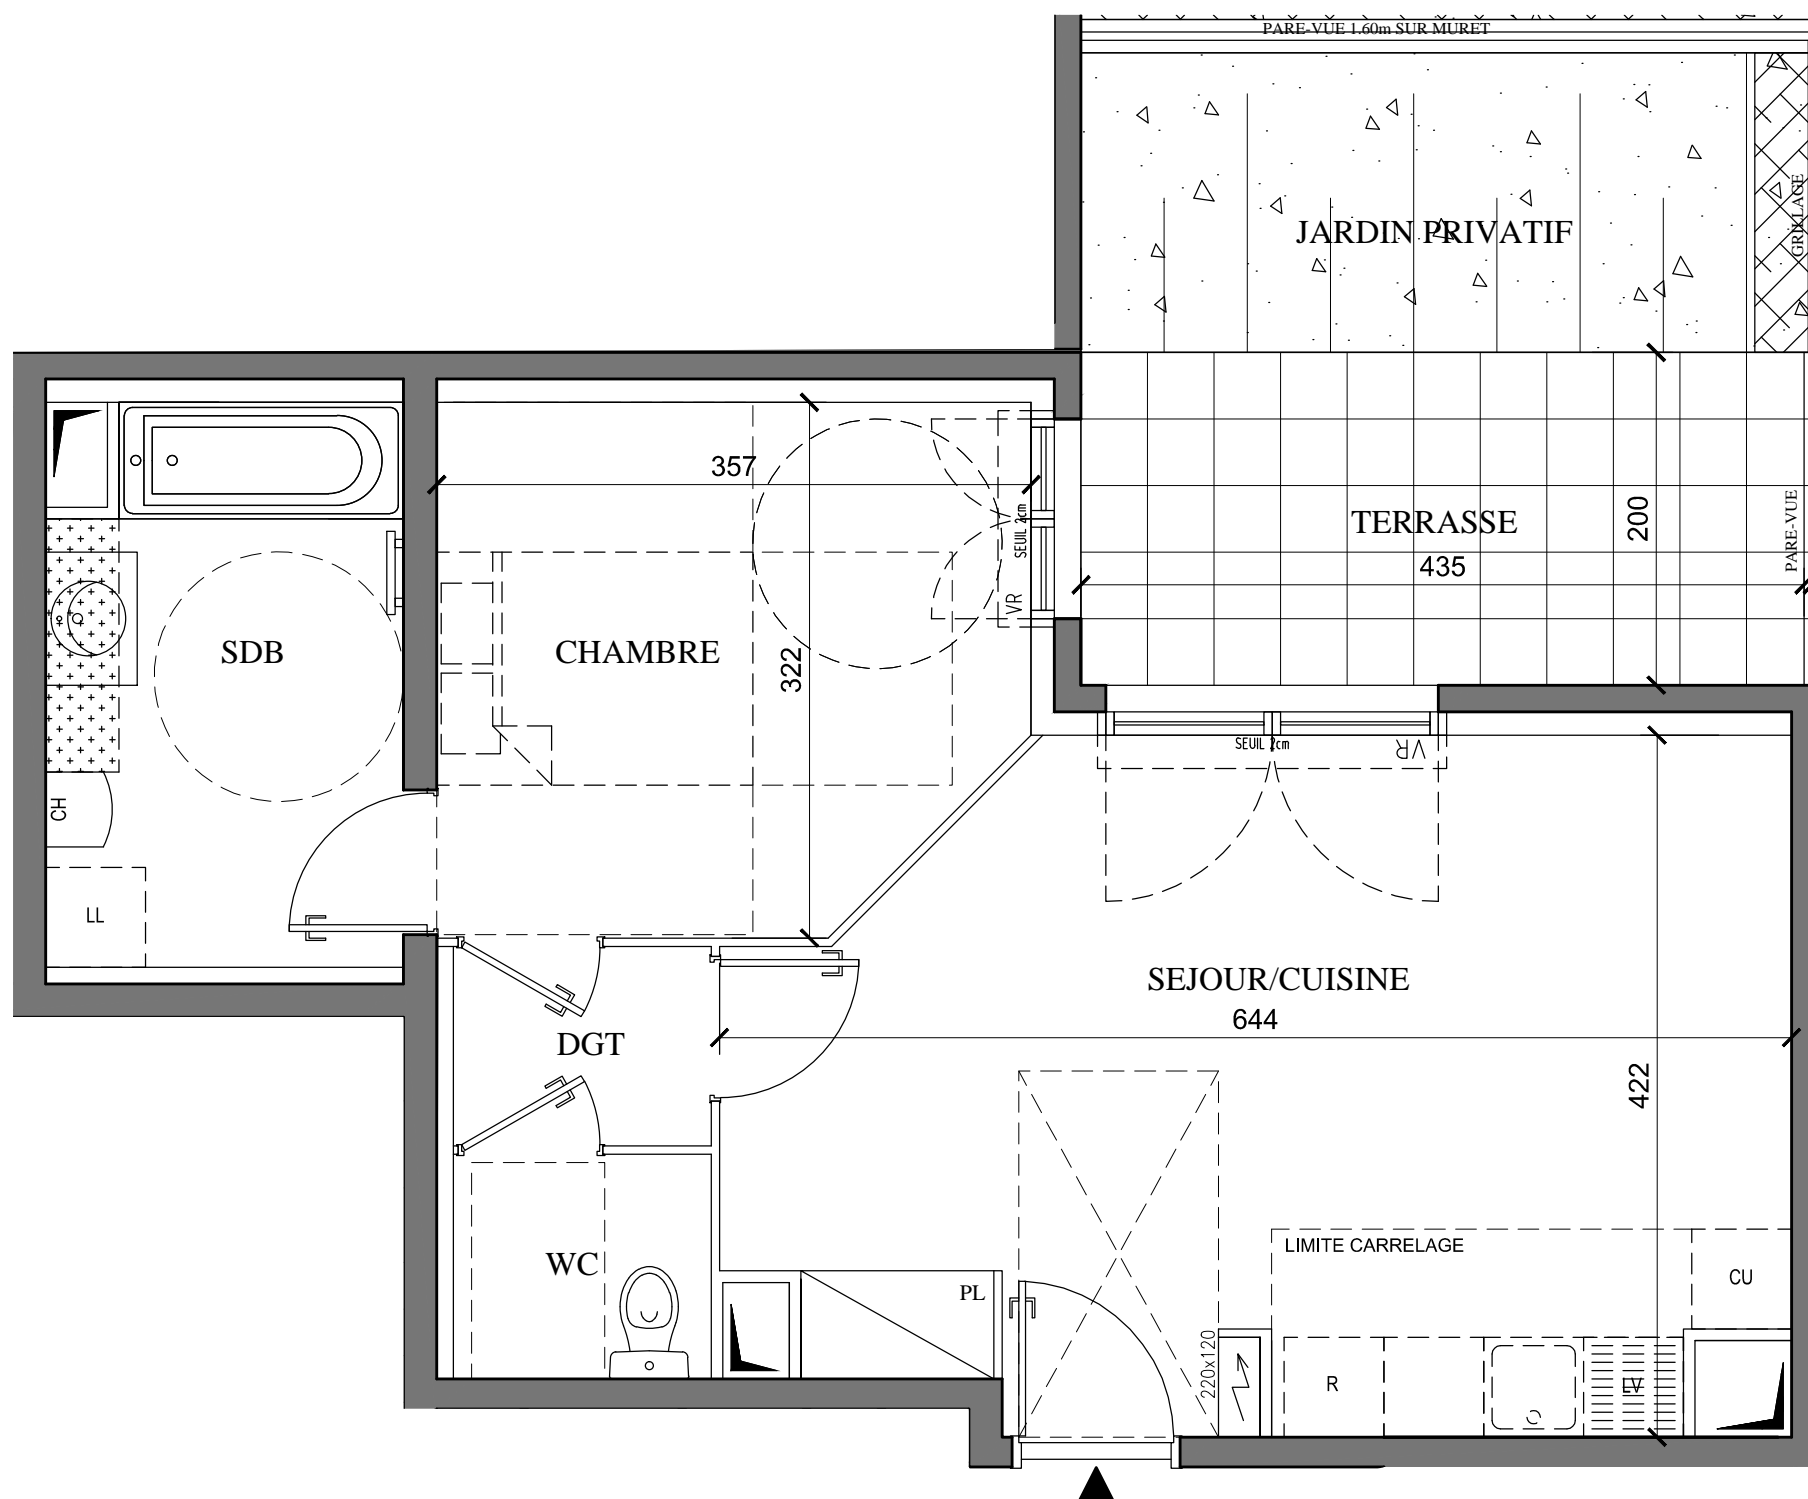

28 avenue Raymond Poincaré  
LAGNY-SUR-MARNE (77)

CONSTRUCTION  
D'UN IMMEUBLE DE 43 LOGEMENTS

BAT.	ETAGE	APP.	TYPE
A	0	A02	2 PIECES


TABLEAU DES SURFACES

SEJOUR/CUISINE	23.96 m <sup>2</sup>
CHAMBRE	10.76 m <sup>2</sup>
SALLE DE BAIN	6.99 m <sup>2</sup>
WC	2.09 m <sup>2</sup>
DGT	1.86 m <sup>2</sup>

SURFACE HABITABLE TOTALE 45.66 m<sup>2</sup>

TERRASSE 8.69 m<sup>2</sup>  
JARDIN PRIVATIF 7.87 m<sup>2</sup>

SURFACE EXTÉRIEURE TOTALE 16.56 m<sup>2</sup>

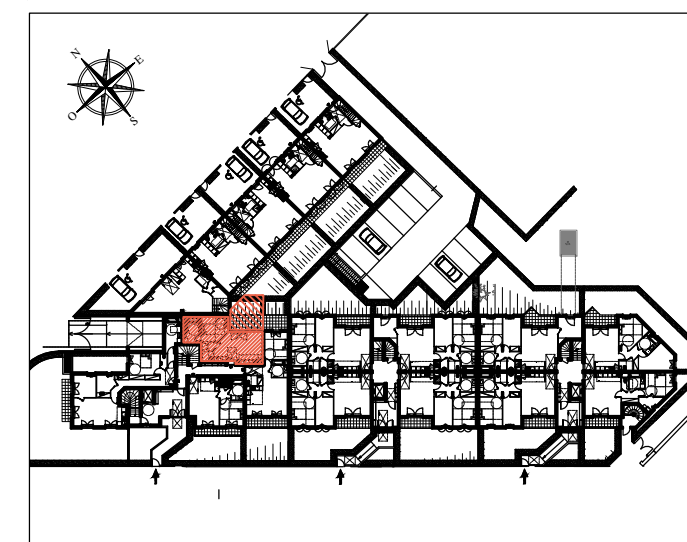

LES COTES ET SURFACES SONT DONNEES SOUS RESERVES DES IMPERATIFS DE CONSTRUCTION ET DES TOLERANCES D'EXECUTION. CE PLAN PEUT SUBIR DES MODIFICATIONS DUES A DES IMPERATIFS TECHNIQUES.

INDICE A

18/05/2016