




PROMOTION

47 Boulevard Diderot  
75012 Paris  
www.mdh-promotion.com




Partageons nos exigences

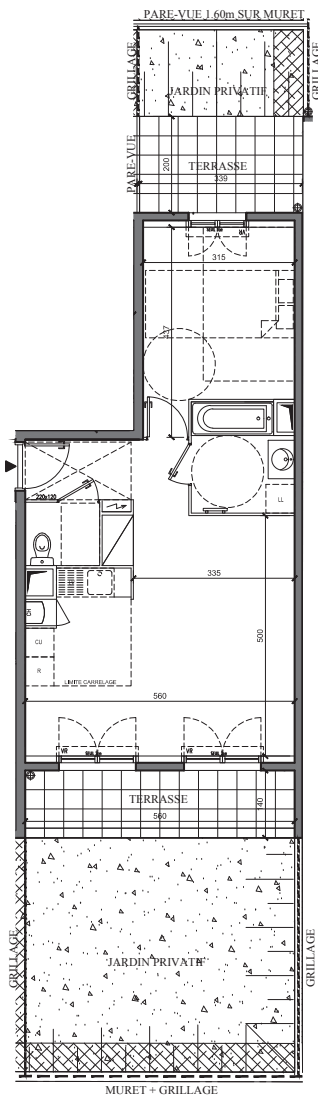

LEGENDE

- Chaudière
- Fenêtre
- Porte-fenêtre
- VR
- VB
- Placard
- Tableau électrique
- Soffites et faux plafonds

NOTA: Les équipements de la cuisine en pointillé ne sont pas fournis, réalisés ou contractuels

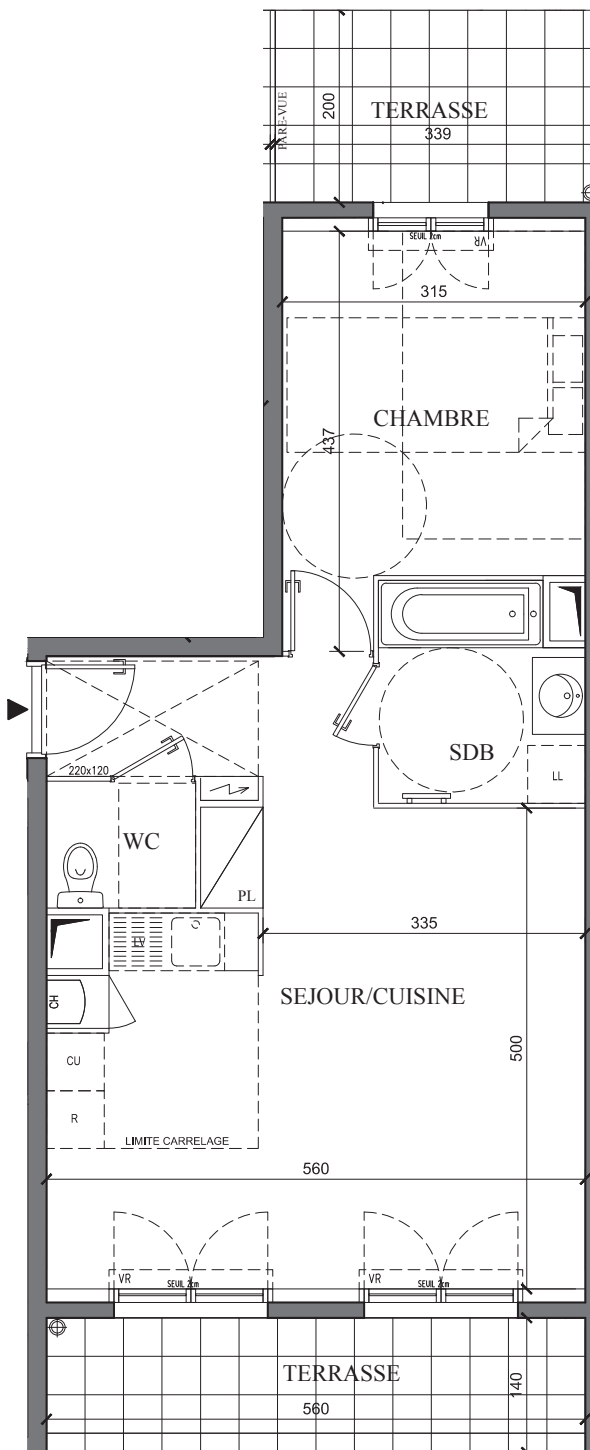

28 avenue Raymond Poincaré  
LAGNY-SUR-MARNE (77)

CONSTRUCTION  
D'UN IMMEUBLE DE 43 LOGEMENTS

BAT.	ETAGE	APP.	TYPE
A	0	A03	2 PIECES


TABLEAU DES SURFACES

SEJOUR/CUISINE	30.37 m <sup>2</sup>
CHAMBRE	12.03 m <sup>2</sup>
SALLE DE BAIN	4.67 m <sup>2</sup>
WC	2.05 m <sup>2</sup>

SURFACE HABITABLE TOTALE 49.12 m<sup>2</sup>

TERRASSES 14.64 m<sup>2</sup>  
JARDIN PRIVATIF 33.44 m<sup>2</sup>

SURFACE EXTÉRIEURE TOTALE 48.08 m<sup>2</sup>

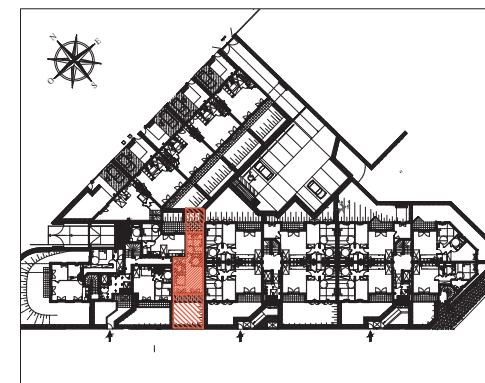

LES COTES ET SURFACES SONT DONNEES SOUS RESERVES DES IMPERATIFS DE CONSTRUCTION ET DES TOLERANCES D'EXECUTION. CE PLAN PEUT SUBIR DES MODIFICATIONS DUES A DES IMPERATIFS TECHNIQUES.

INDICE C

14/09/2016