




PROMOTION

47 Boulevard Diderot
75012 Paris
www.mdh-promotion.com





Partageons nos exigences

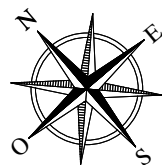

LEGENDE

	Chaudière
	Fenêtre
	Porte-fenêtre
VR	Volet roulant
VB	Volet batant
PL	Placard
	Tableau électrique
	Soffites et faux plafonds

NOTA: Les équipements de la cuisine en pointillé ne sont pas fournis, réalisés ou contractuels

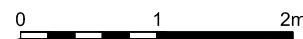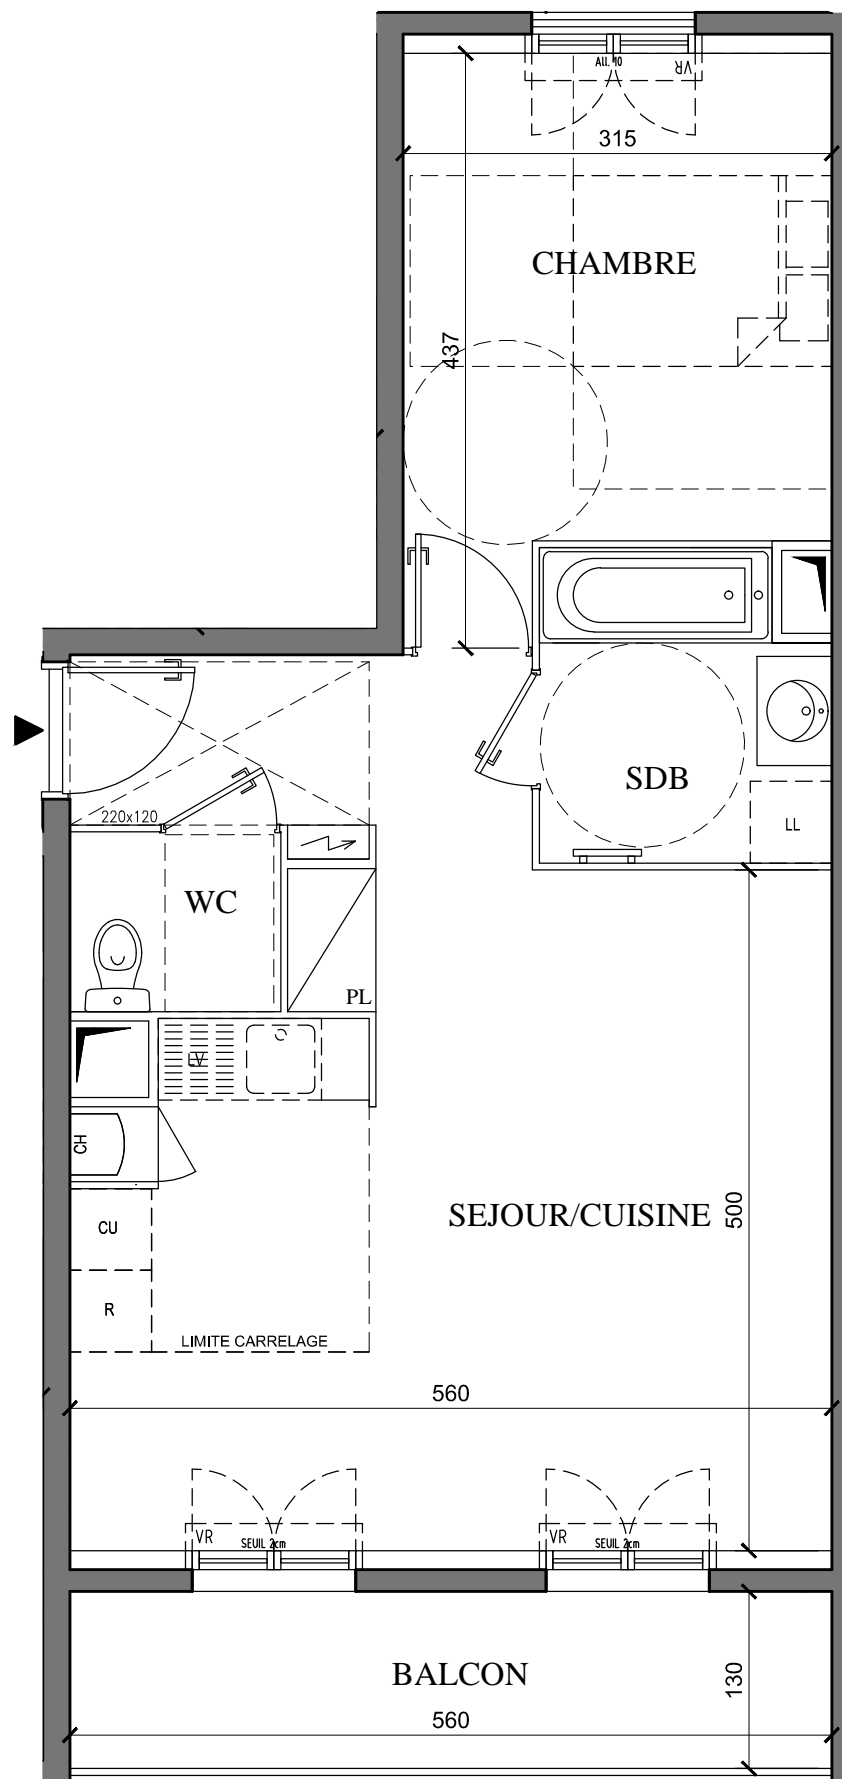

28 avenue Raymond Poincaré
LAGNY-SUR-MARNE (77)

CONSTRUCTION
D'UN IMMEUBLE DE 43 LOGEMENTS

BAT.	ETAGE	APP.	TYPE
A	1	A12	2 PIECES


TABLEAU DES SURFACES

SEJOUR/CUISINE	29.89 m ²
CHAMBRE	12.03 m ²
SALLE DE BAIN	5.17 m ²
WC	2.05 m ²

SURFACE HABITABLE TOTALE 49.14 m²

BALCON 7.28 m²

SURFACE EXTÉRIEURE TOTALE 7.28 m²

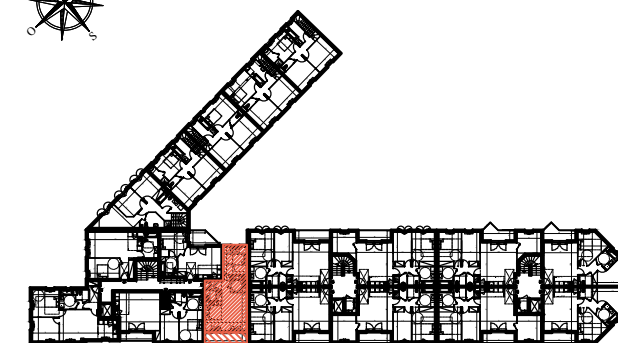

LES COTES ET SURFACES SONT DONNEES SOUS RESERVES DES IMPERATIFS DE CONSTRUCTION ET DES TOLERANCES D'EXECUTION. CE PLAN PEUT SUBIR DES MODIFICATIONS DUES A DES IMPERATIFS TECHNIQUES.

INDICE A

18/05/2016