




PROMOTION

47 Boulevard Diderot
75012 Paris
www.mdh-promotion.com





Partageons nos exigences

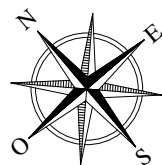

LEGENDE

| | |
|----|---------------------------|
| | Chaudière |
| | Fenêtre |
| | Porte-fenêtre |
| VR | Volet roulant |
| VB | Volet batant |
| PL | Placard |
| | Tableau électrique |
| | Soffites et faux plafonds |

NOTA: Les équipements de la cuisine en pointillé ne sont pas fournis, réalisés ou contractuels

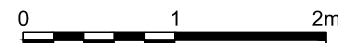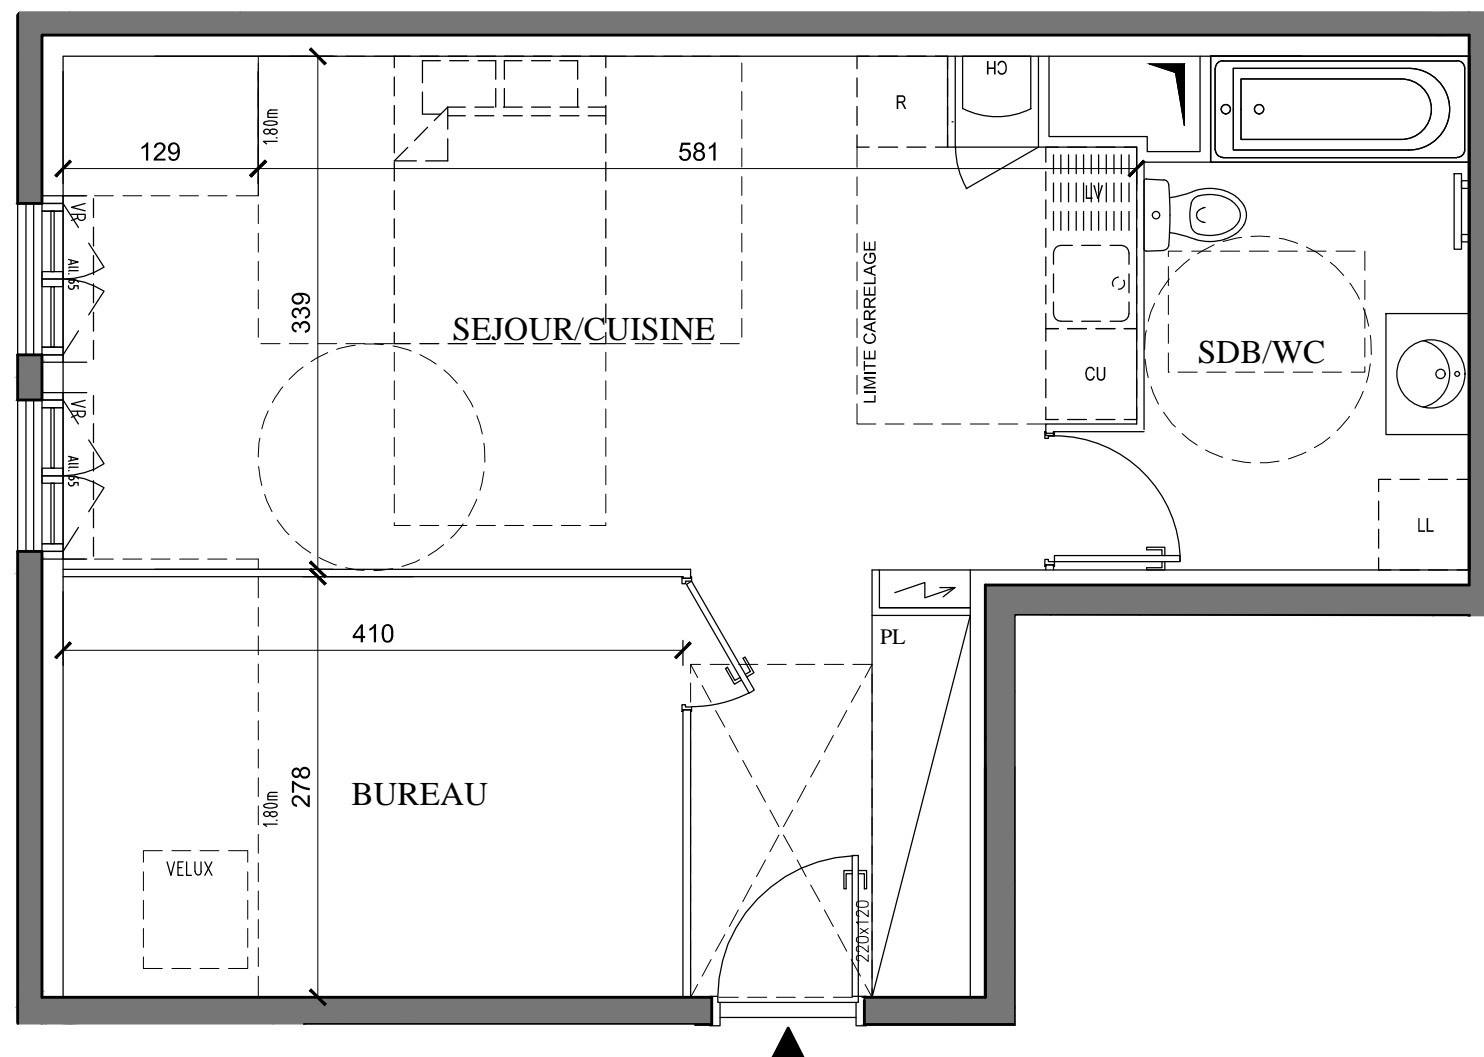

28 avenue Raymond Poincaré
LAGNY-SUR-MARNE (77)


CONSTRUCTION
D'UN IMMEUBLE DE 43 LOGEMENTS

| BAT. | ETAGE | APP. | TYPE |
|------|-------|------|--------|
| A | 2 | A25 | STUDIO |

TABLEAU DES SURFACES

| | |
|------------------|----------------------|
| SEJOUR/CUISINE | 26.87 m ² |
| BUREAU | 7.81 m ² |
| SALLE DE BAIN/WC | 7.54 m ² |

SURFACE HABITABLE TOTALE 42.22 m²

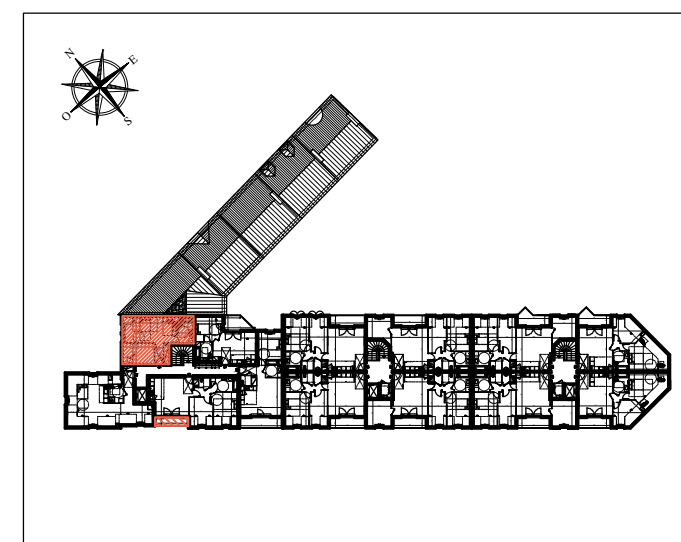

LES COTES ET SURFACES SONT DONNEES SOUS RESERVES DES IMPERATIFS DE CONSTRUCTION ET DES TOLERANCES D'EXECUTION. CE PLAN PEUT SUBIR DES MODIFICATIONS DUES A DES IMPERATIFS TECHNIQUES.

INDICE A

18/05/2016