




PROMOTION

47 Boulevard Diderot  
75012 Paris  
www.mdh-promotion.com




Partageons nos exigences

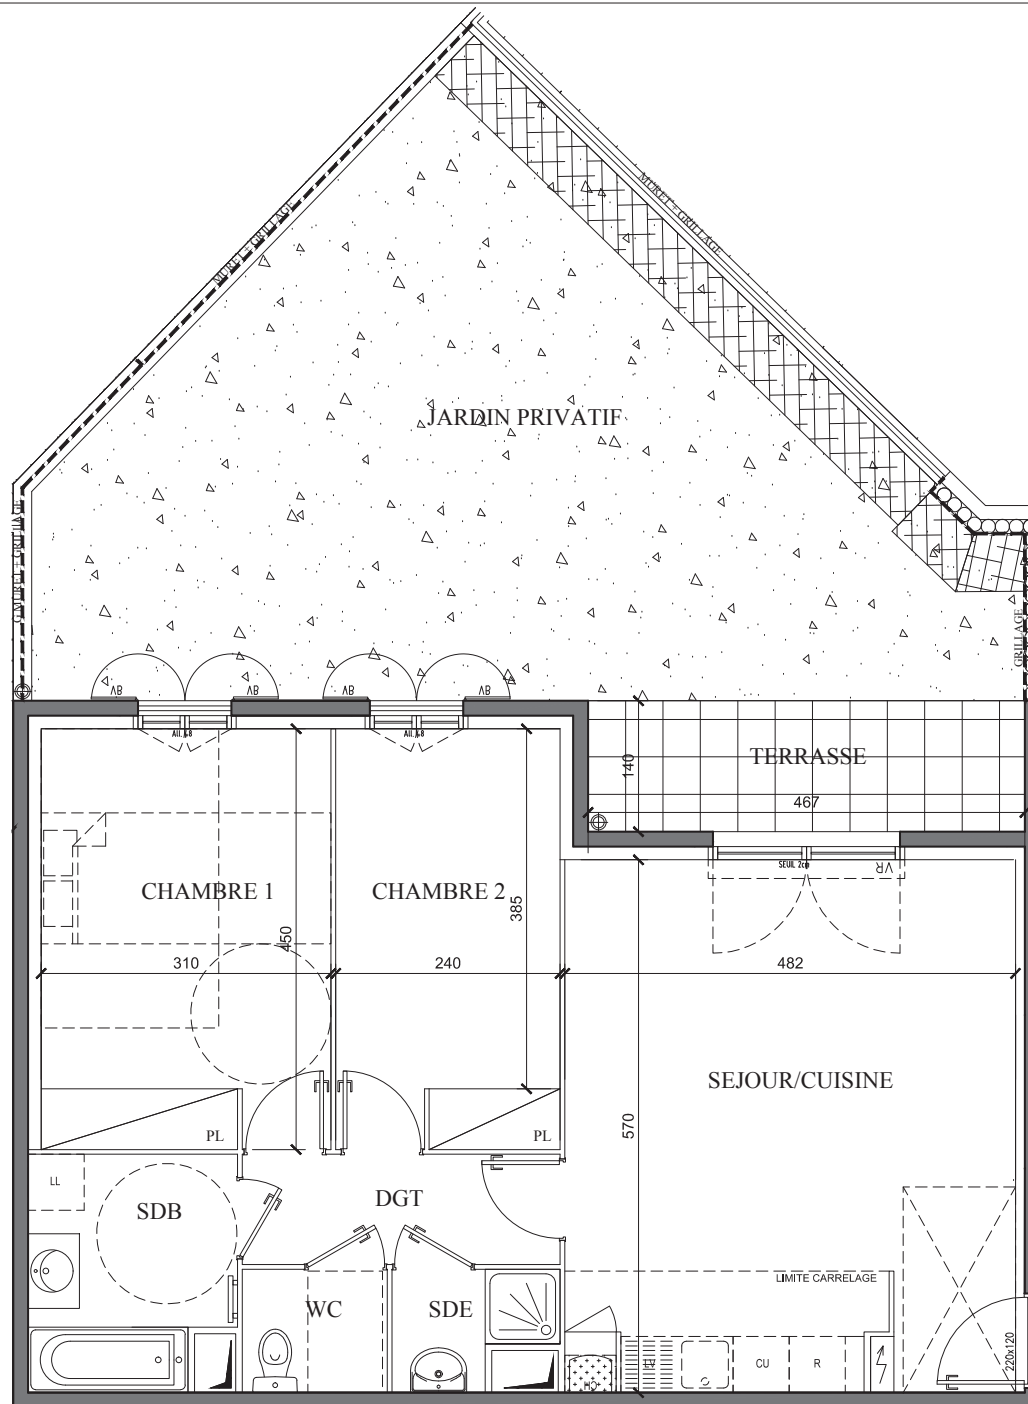

LEGENDE

- Chaudière
- Fenêtre
- Porte-fenêtre
- VR
- VB
- PL
- Tableau électrique
- Soffites et faux plafonds

NOTA: Les équipements de la cuisine en pointillé ne sont pas fournis, réalisés ou contractuels

 

28 avenue Raymond Poincaré  
LAGNY-SUR-MARNE (77)

CONSTRUCTION  
D'UN IMMEUBLE DE 43 LOGEMENTS

BAT.	ETAGE	APP.	TYPE
B	0	B02	3 PIECES


TABLEAU DES SURFACES

SEJOUR/CUISINE	27.20 m <sup>2</sup>
CHAMBRE 1	13.92 m <sup>2</sup>
CHAMBRE 2	10.77 m <sup>2</sup>
SALLE DE BAIN	5.34 m <sup>2</sup>
WC	2.05 m <sup>2</sup>
DGT	4.01 m <sup>2</sup>
SALLE D'EAU	1.96 m <sup>2</sup>

SURFACE HABITABLE TOTALE 65.25 m<sup>2</sup>

TERRASSE 6.54 m<sup>2</sup>  
JARDIN PRIVATIF 47.20 m<sup>2</sup>

SURFACE EXTÉRIEURE TOTALE 53.74 m<sup>2</sup>

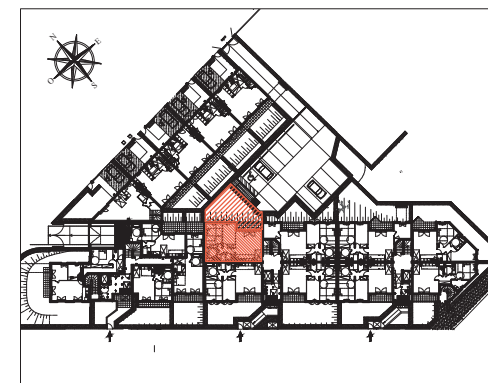

LES COTES ET SURFACES SONT DONNEES SOUS RESERVES DES IMPERATIFS DE CONSTRUCTION ET DES TOLERANCES D'EXECUTION. CE PLAN PEUT SUBIR DES MODIFICATIONS DUES A DES IMPERATIFS TECHNIQUES.

INDICE C

14/09/2016