





PROMOTION

47 Boulevard Diderot
75012 Paris
www.mdh-promotion.com



Partageons nos exigences

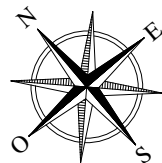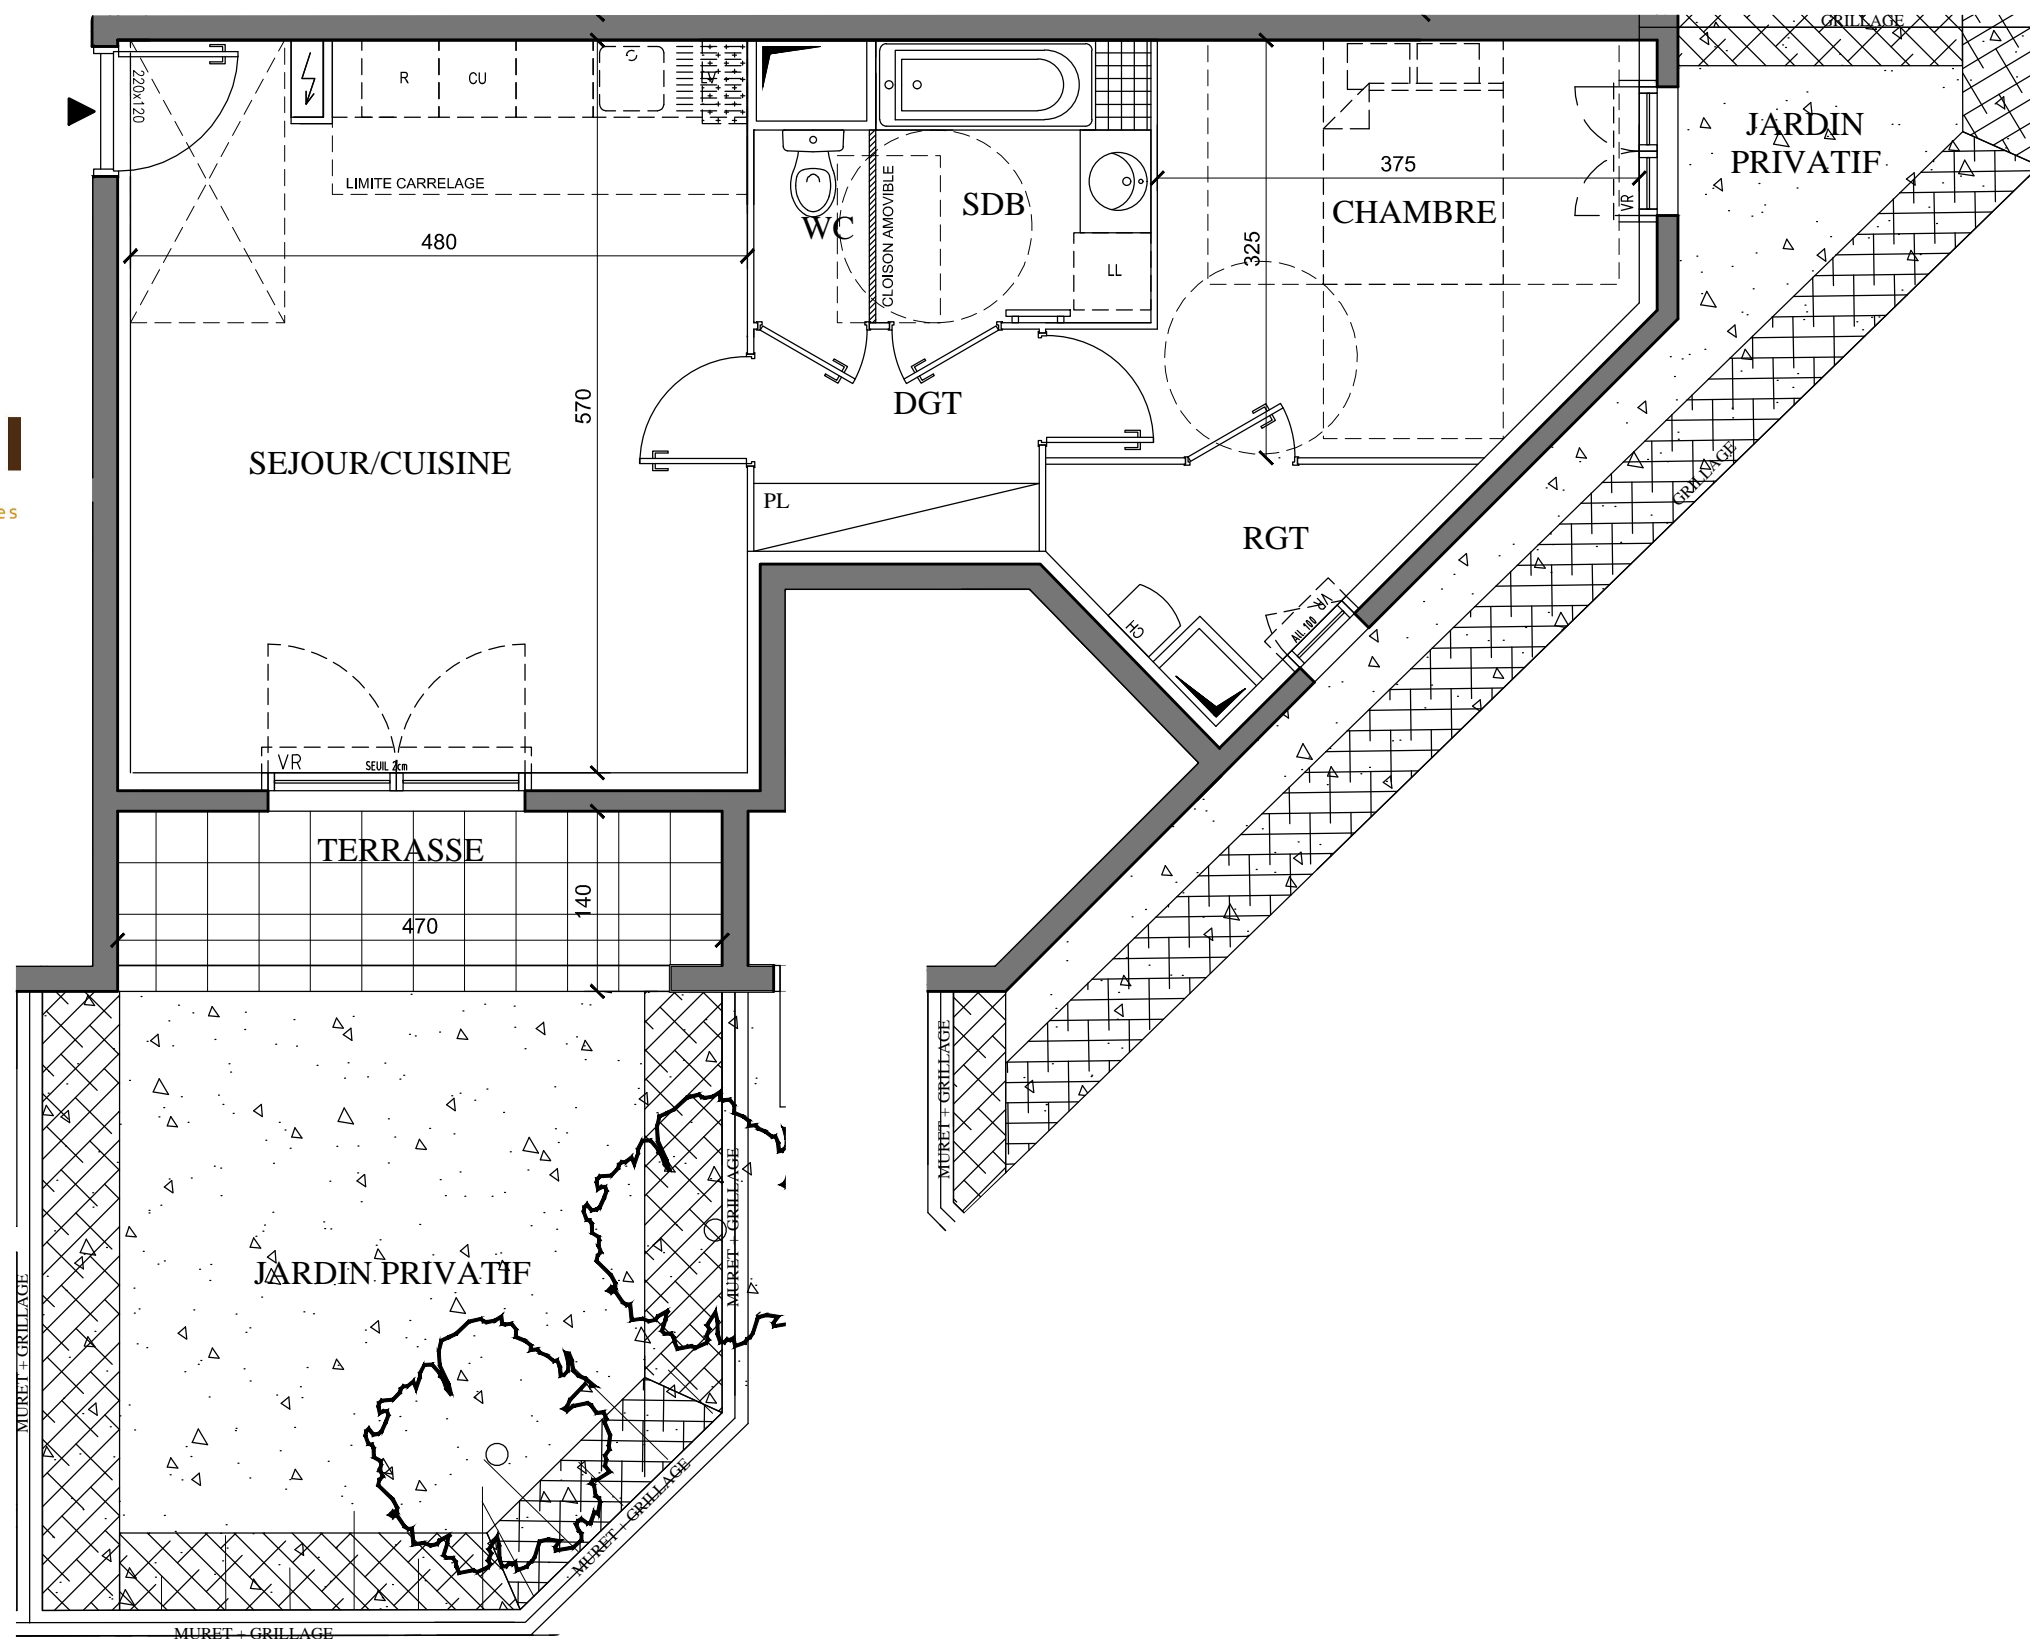

LEGENDE

- Chaudière
- Fenêtre
- Porte-fenêtre
- VR Volet roulant
- VB Volet batant
- PL Placard
- Tableau électrique
- Soffites et faux plafonds

NOTA: Les équipements de la cuisine en pointillé ne sont pas fournis, réalisés ou contractuels



28 avenue Raymond Poincaré
LAGNY-SUR-MARNE (77)

CONSTRUCTION
D'UN IMMEUBLE DE 43 LOGEMENTS

BAT.	ETAGE	APP.	TYPE
C	0	C04	2 PIECES


TABLEAU DES SURFACES

SEJOUR/COUISINE	27.15 m ²
CHAMBRE 1	12.33 m ²
SALLE DE BAIN	4.71 m ²
WC	1.35 m ²
DGT	3.84 m ²
RGT	3.52 m ²

SURFACE HABITABLE TOTALE 52.90 m²

TERRASSE 6.51 m²
JARDIN PRIVATIF 39.53 m²

SURFACE EXTÉRIEURE TOTALE 46.04 m²

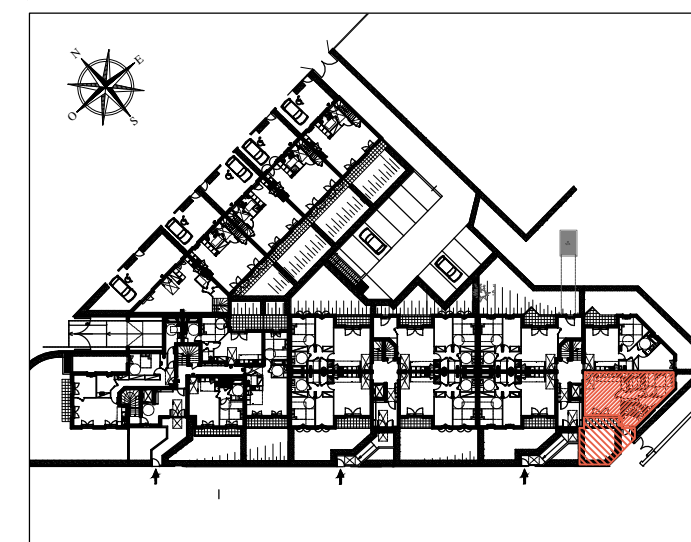

LES COTES ET SURFACES SONT DONNEES SOUS RESERVES DES IMPERATIFS DE CONSTRUCTION ET DES TOLERANCES D'EXECUTION. CE PLAN PEUT SUBIR DES MODIFICATIONS DUES A DES IMPERATIFS TECHNIQUES.

INDICE A

18/05/2016