



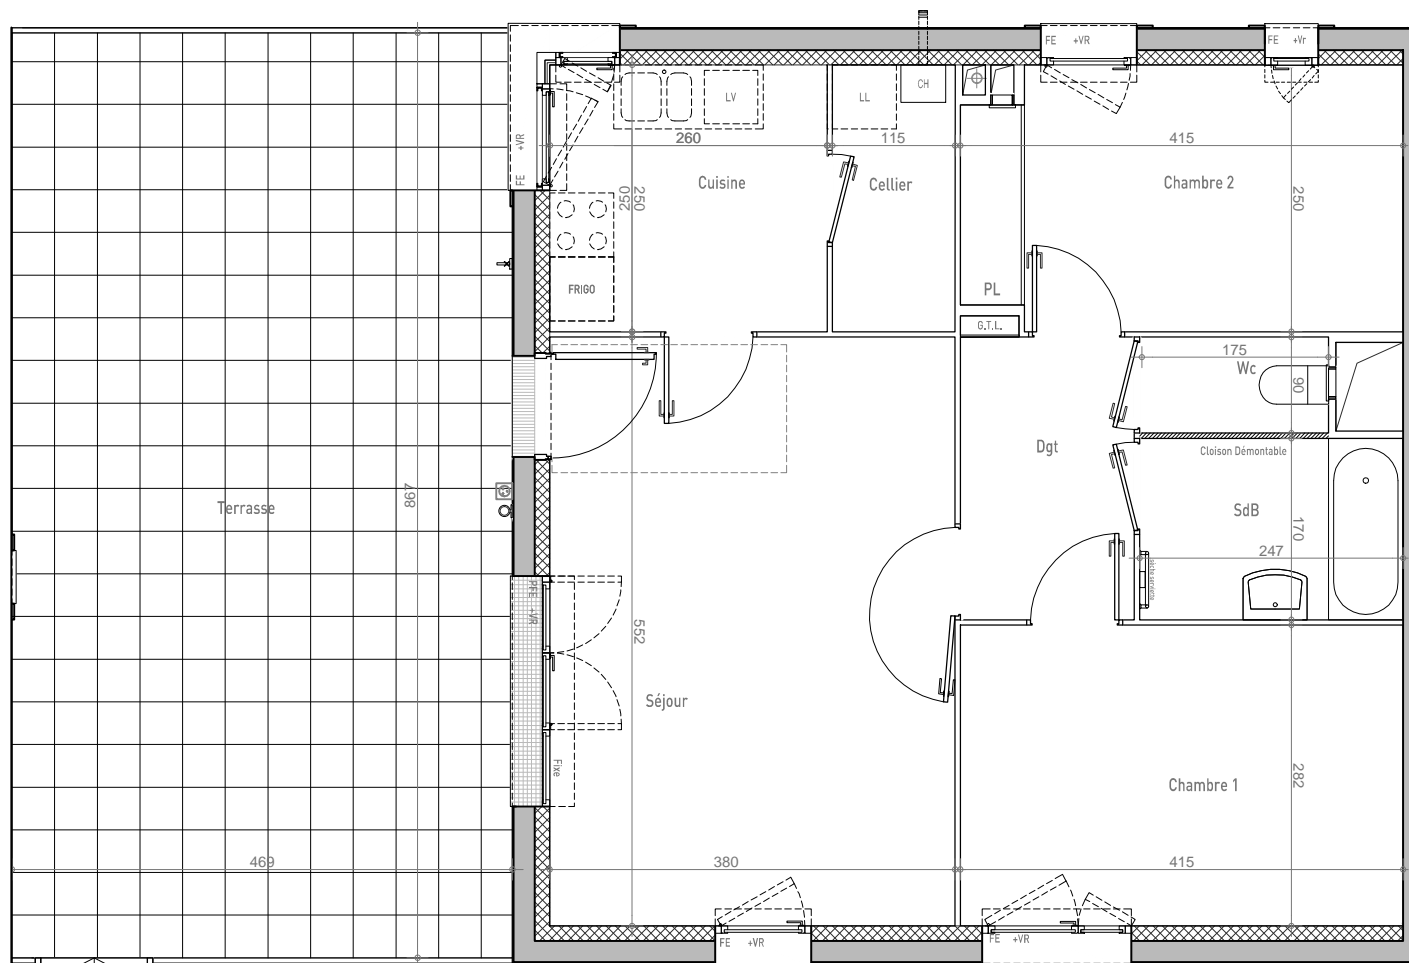

47 BOULEVARD DIDEROT
75012 PARIS
www.mdh-promotion.com

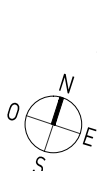

LEGENDE	
FE	Fenêtre
PFE	Porte fenêtre
VR	Volet roulant
VD	Verre dépoli
CH	Chaudière
CE	Chaque-Eau thermodynamique
G.T.L.	Tableau électrique
PL	Placard
LL	Lave-linge
LV	Lave-vaisselle
EP	Eau pluviale
■	Soffite



CONSTRUCTION DE 26 LOGEMENTS Rue Jules Ferry - Ecquevilly

BAT.	APP.	TYPE	ETAGE
A2	A211	T3	1

TABLEAU DES SURFACES

Séjour	21.0 m ²
Cuisine	6.5 m ²
Chambre 1	11.7 m ²
Chambre 2	10.1 m ²
Salle de Bain	3.8 m ²
Wc	1.4 m ²
Dégagement	4.7 m ²
Cellier	2.9 m ²

SURFACE HABITABLE TOTALE : 62.1 m²

Terrasse 40.7 m²

SURFACE EXTERIEURE TOTALE : 40.7 m²



NOTA: Les équipements de la cuisine en pointillés ne sont pas fournis, réalisés ou contractuels. Les cotes et surfaces sont données sous réserve des impératifs de construction et des tolérances d'exécution. Ce plan peut subir des modifications dues à des impératifs techniques.

INDICE	0	27-05-2016
--------	---	------------