





47 BOULEVARD DIDEROT
75012 PARIS
www.mdh-promotion.com

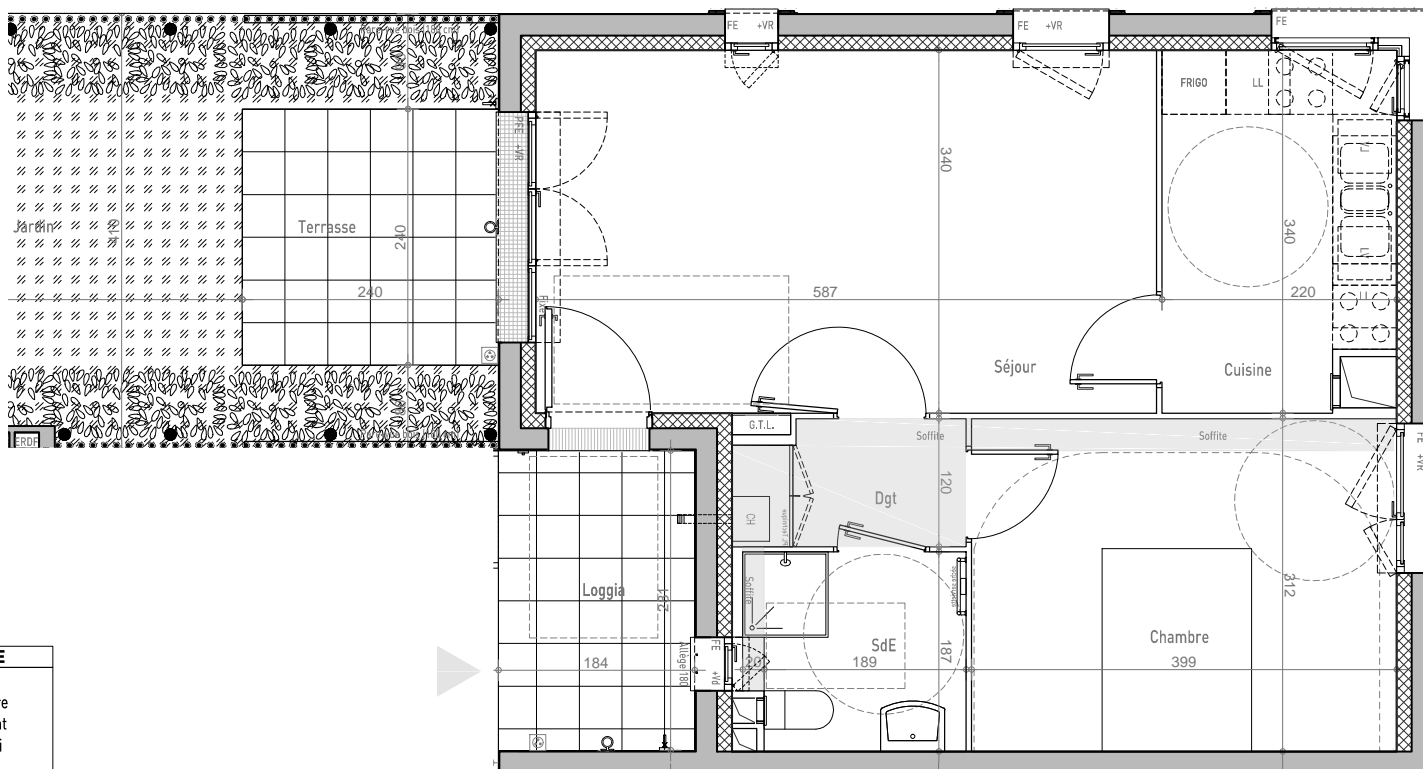

LEGENDE	
FE	Fenêtre
PFE	Porte fenêtre
VR	Volet roulant
VD	Verre dépoli
CH	Chaudière
CE	Chauffe-Eau thermodynamique
G.T.L.	Tableau électrique
PL	Placard
LL	Lave-linge
LV	Lave-vaisselle
EP	Eau pluviale
	Soffite

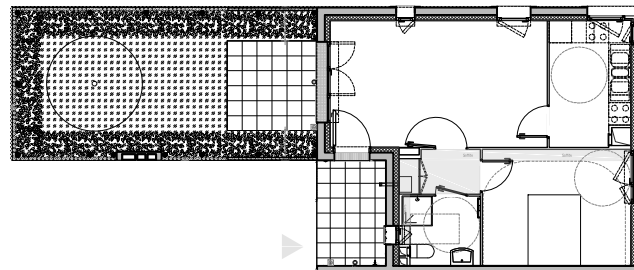

CONSTRUCTION DE 26 LOGEMENTS Rue Jules Ferry - Ecqueville

BAT.	APP.	TYPE	ETAGE
B	B 01	T2	0


TABLEAU DES SURFACES

Séjour	19.8 m ²
Cuisine	7.1 m ²
Chambre	12.4 m ²
Salle d'Eau	3.7 m ²
Dégagement	2.5 m ²

SURFACE HABITABLE TOTALE : 45.5 m²

Loggia	5.2 m ²
Terrasse	5.8 m ²
Jardin	27.4 m ²

SURFACE EXTERIEURE TOTALE : 38.3 m²

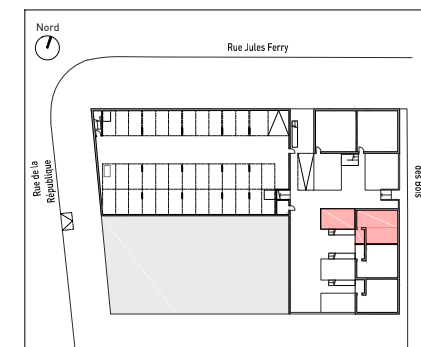

NOTA: Les équipements de la cuisine en pointillés ne sont pas fournis, réalisés ou contractuels. Les cotes et surfaces sont données sous réserve des impératifs de construction et des tolérances d'exécution. Ce plan peut subir des modifications dues à des impératifs techniques.

INDICE	0	27-05-2016
--------	---	------------