




 

47 BOULEVARD DIDEROT  
75012 PARIS  
www.mdh-promotion.com

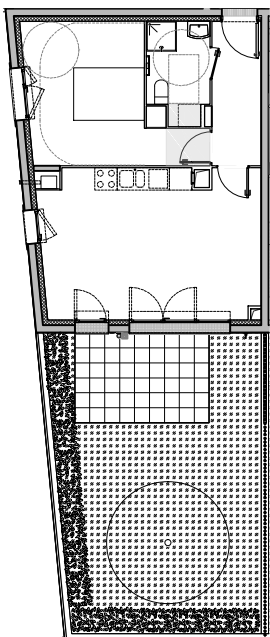

LEGENDE	
FE	Fenêtre
PFE	Porte fenêtre
VR	Volet roulant
VD	Verre dépoli
CH	Chaudière
CE	Chauffe-Eau thermodynamique
G.T.L.	Tableau électrique
PL	Placard
LL	Lave-linge
LV	Lave-vaisselle
EP	Eau pluviale
	Soffitte

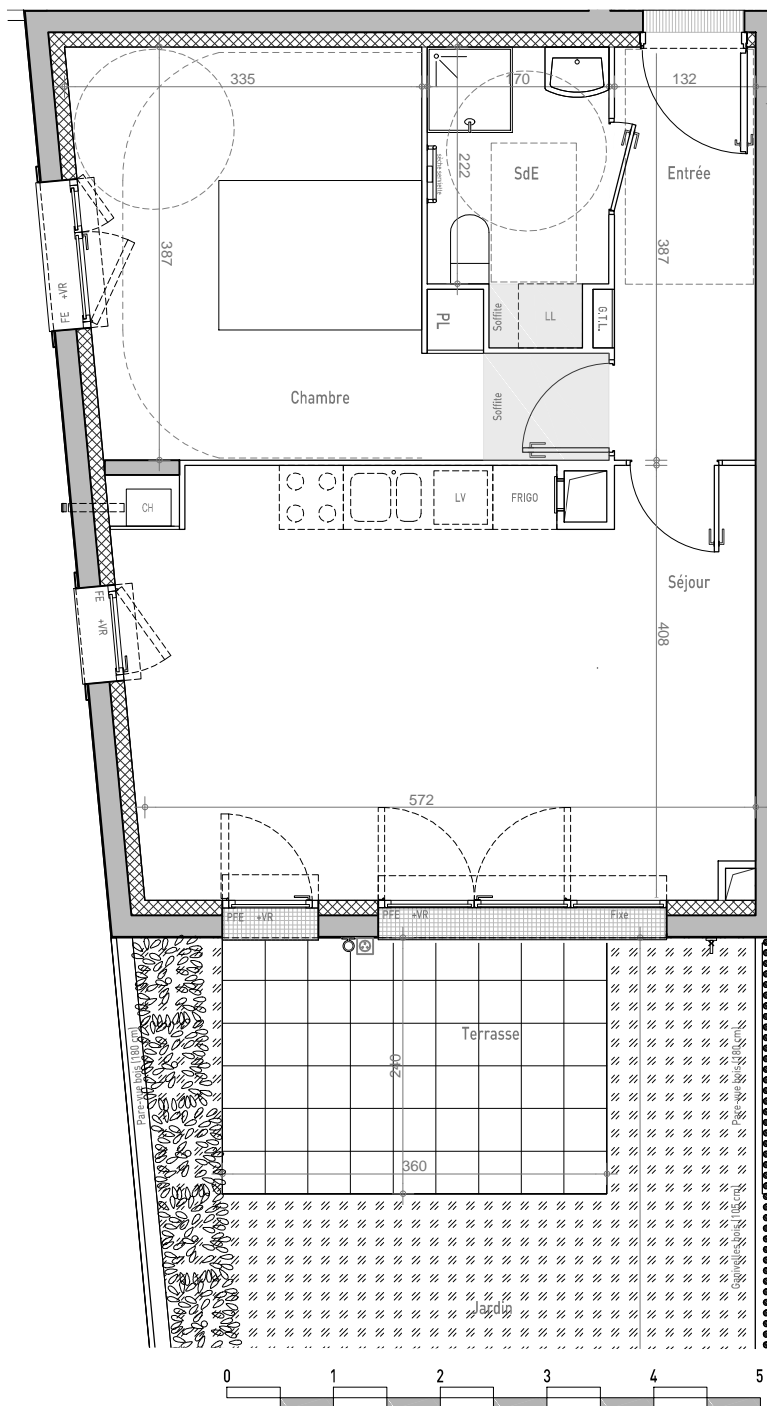

## CONSTRUCTION DE 26 LOGEMENTS Rue Jules Ferry - Ecquevilly

BAT.	APP.	TYPE	ETAGE
C	C 01	T2	0

### TABLEAU DES SURFACES

Séjour	23.6 m <sup>2</sup>
Chambre	14.3 m <sup>2</sup>
Salle d'Eau	4.3 m <sup>2</sup>
Entrée	5.1 m <sup>2</sup>

**SURFACE HABITABLE TOTALE : 47.4 m<sup>2</sup>**

Terrasse	8.6 m <sup>2</sup>
Jardin	35.3 m <sup>2</sup>

**SURFACE EXTERIEURE TOTALE : 43.9 m<sup>2</sup>**



NOTA: Les équipements de la cuisine en pointillés ne sont pas fournis, réalisés ou contractuels. Les cotes et surfaces sont données sous réserve des impératifs de construction et des tolérances d'exécution. Ce plan peut subir des modifications dues à des impératifs techniques.

INDICE	0	27-05-2016
--------	---	------------