


LEGENDE

- F Fenêtre
- AV Allège vitrée
- PF Porte-fenêtre
- VR Volet roulant
- VC Volet coulissant
- Pl. Placard
- TE Tableau électrique
- Soffite


NOTA : Les équipements de la cuisine en pointillé ne sont pas fournis, réalisés ou contractuels

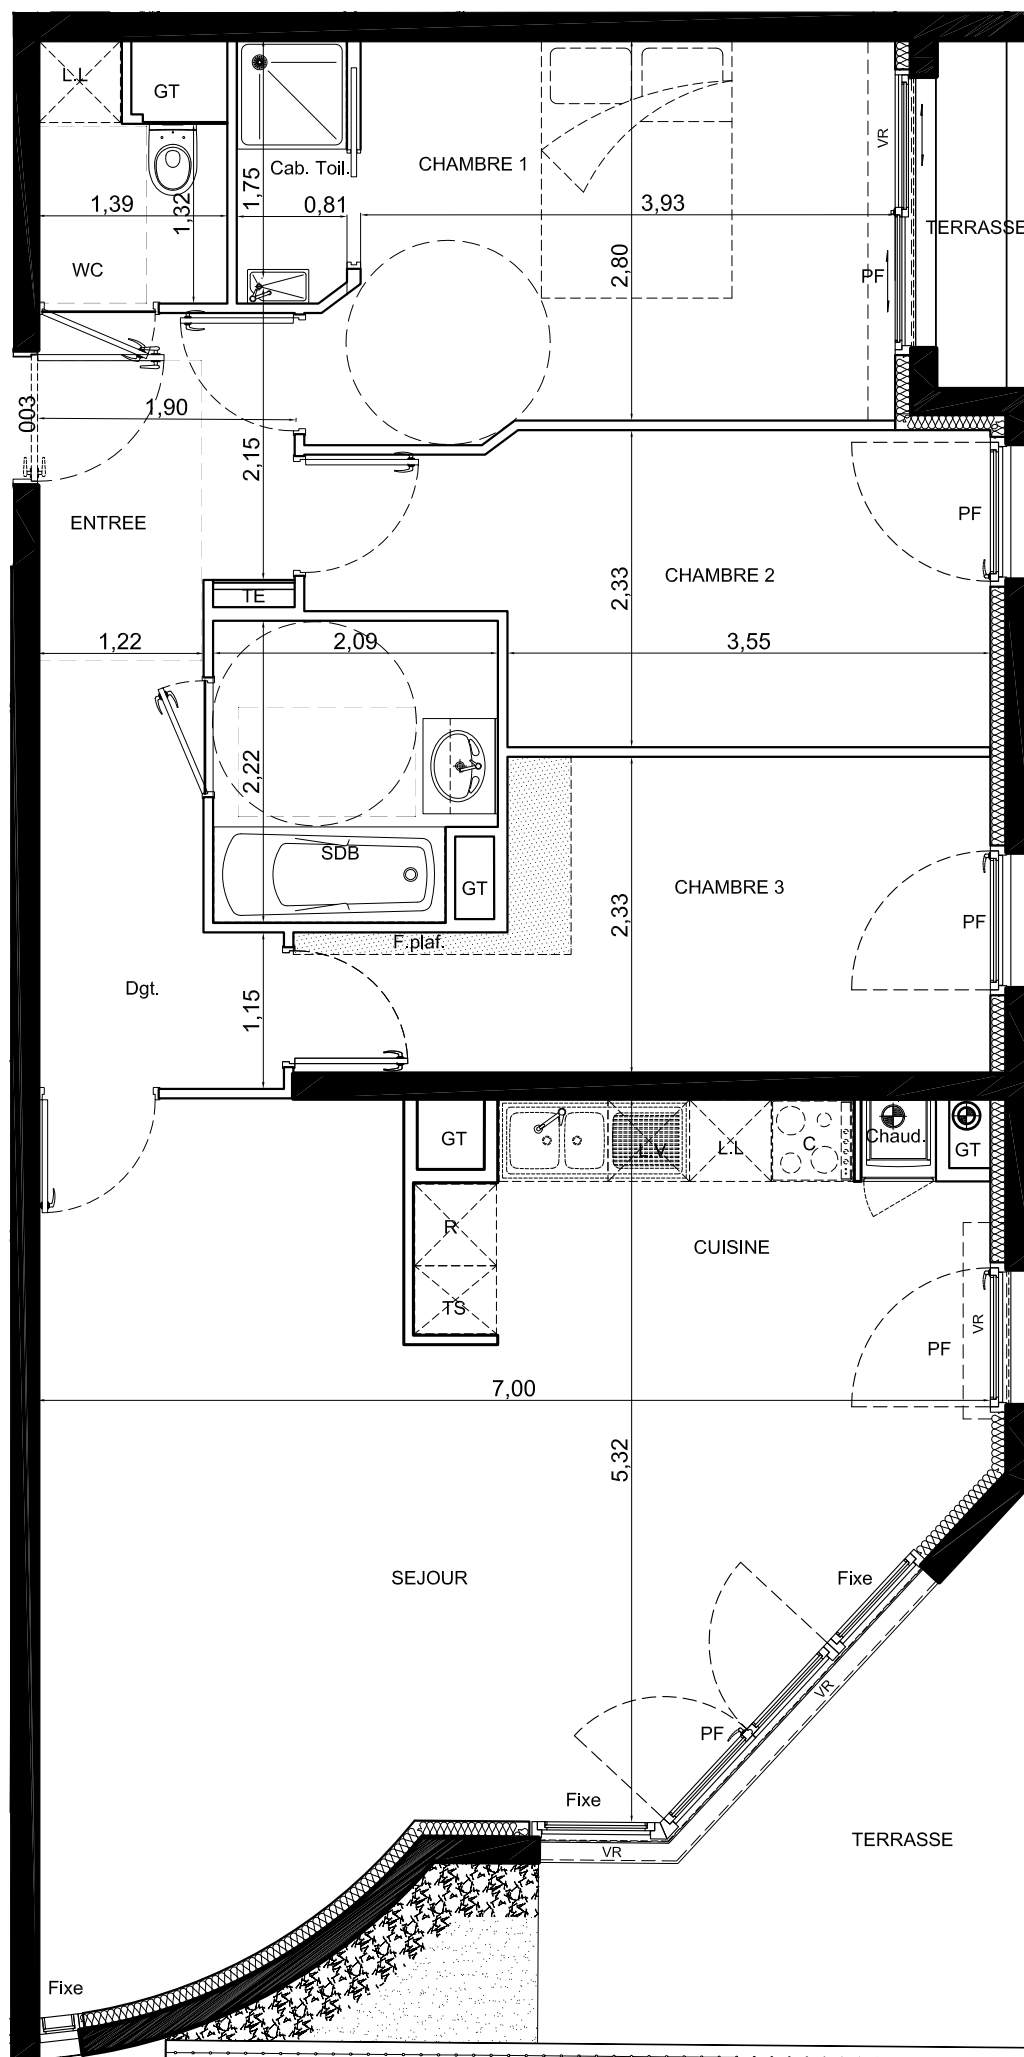

Résidence de 27 Logements
 8 Avenue Watteau
 94130 NOGENT SUR MARNE

TABLEAU DES SURFACES

ETAGE	APP.	TYPE
RdC	003	T4
ENTREE / Dgt.		9.11m ²
SEJOUR / CUISINE		35.91m ²
SDB		4.42m ²
WC		2.27m ²
CABINET DE TOILETTE		1.59m ²
CHAMBRE 1		11.70m ²
CHAMBRE 2		10.00m ²
CHAMBRE 3		9.91m ²
SURFACE HABITABLE TOTALE		84.91m²
INDICE	Date:	Jardin privatif 61.13m ² Terrasses 10.48m ² Total espaces ext. 71.61m²
A	22-06-2016	

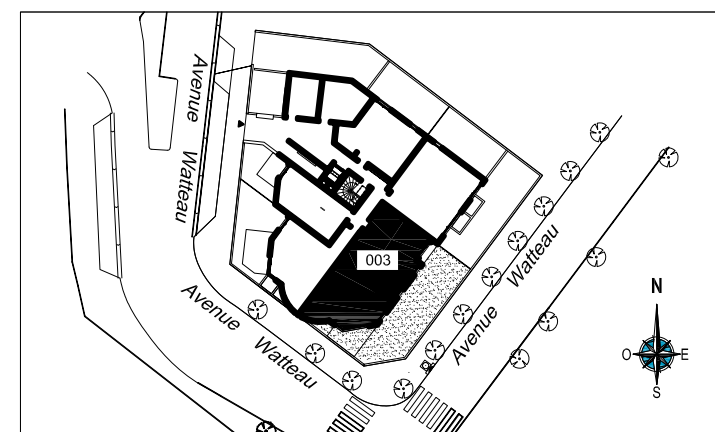

LES COTES ET SURFACES SONT DONNEES SOUS RESERVE DES IMPERATIFS DE CONSTRUCTION ET DES TOLERANCES D'EXECUTION.
 CE PLAN PEUT SUBIR DES MODIFICATIONS DUES A DES IMPERATIFS TECHNIQUES.