



**PROMOTION**

47 Boulevard Diderot  
75012 PARIS  
www.mdh-promotion.com



**Résidence de 27 Logements**

8 Avenue Watteau

94130 NOGENT SUR MARNE


**TABLEAU DES SURFACES**

ETAGE	APP.	TYPE
RdC	004	T2

ENTREE	6.64m <sup>2</sup>
SEJOUR / CUISINE	22.53m <sup>2</sup>
SDB / WC	5.05m <sup>2</sup>
CHAMBRE	10.39m <sup>2</sup>


**SURFACE HABITABLE TOTALE 44.61m<sup>2</sup>**

INDICE	Date:	Terrasse	11.67m <sup>2</sup>
<b>C</b>	21-10-2016	Jardin privatif	25.12m <sup>2</sup>
		<b>Total espaces ext.</b>	<b>36.79m<sup>2</sup></b>

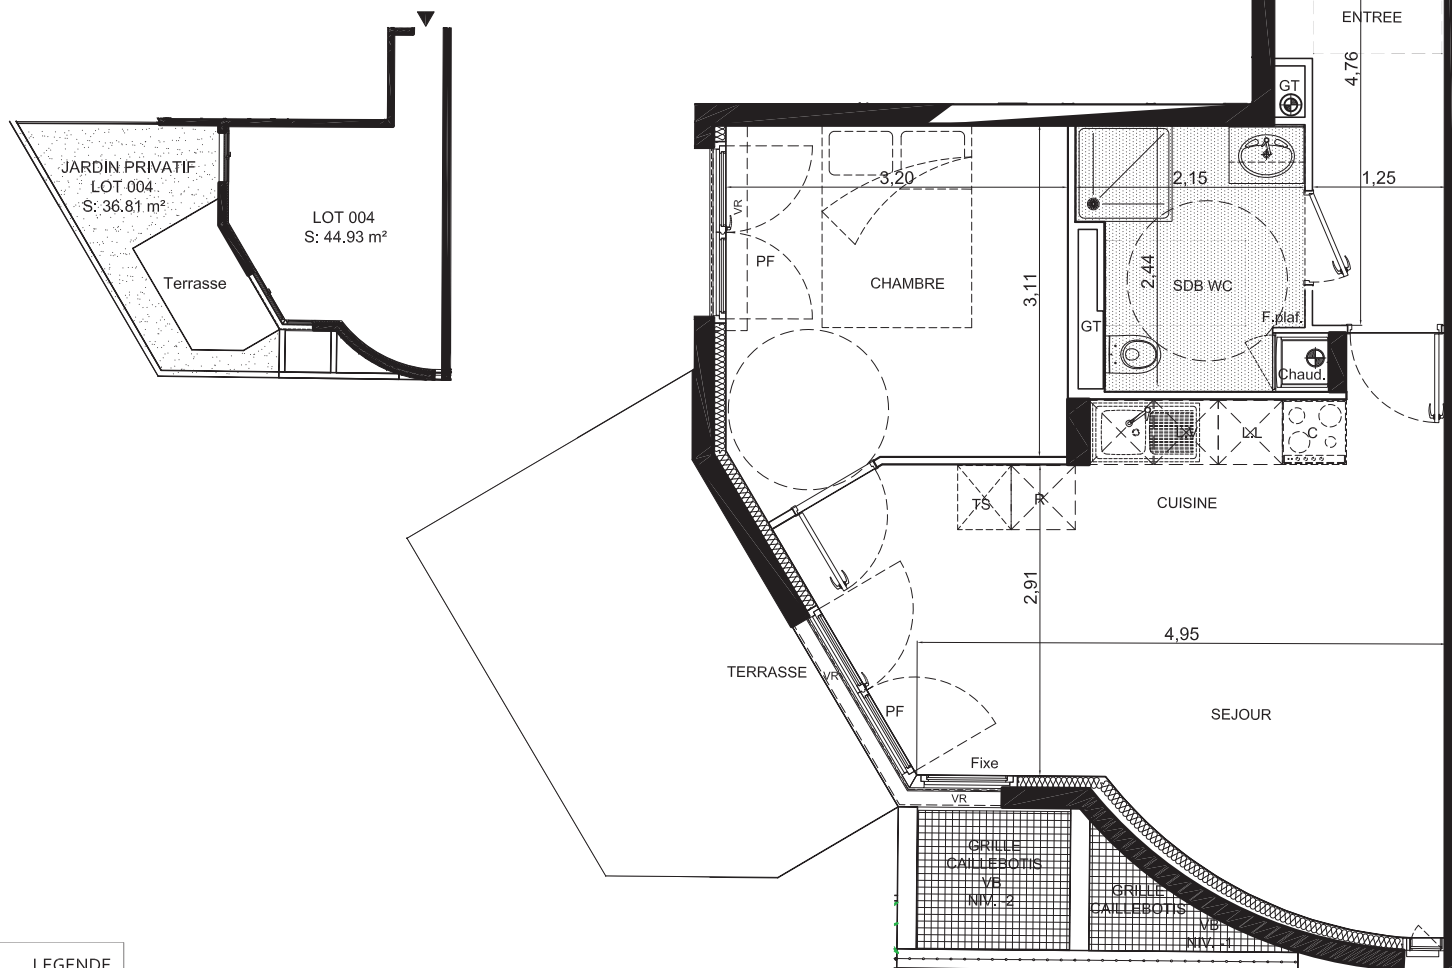


**LEGENDE**

- F Fenêtre
- AV Allège vitrée
- PF Porte-fenêtre
- VR Volet roulant
- VC Volet coulissant
- PL Placard
- TE Tableau électrique
- Soffite

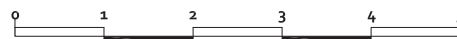

NOTA : Les équipements de la cuisine en pointillé ne sont pas fournis, réalisés ou contractuels

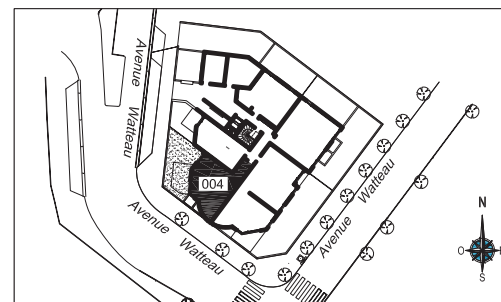

LES COTES ET SURFACES SONT DONNEES SOUS RESERVE DES IMPERATIFS DE CONSTRUCTION ET DES TOLERANCES D'EXECUTION.  
CE PLAN PEUT SUBIR DES MODIFICATIONS DUES A DES IMPERATIFS TECHNIQUES.