

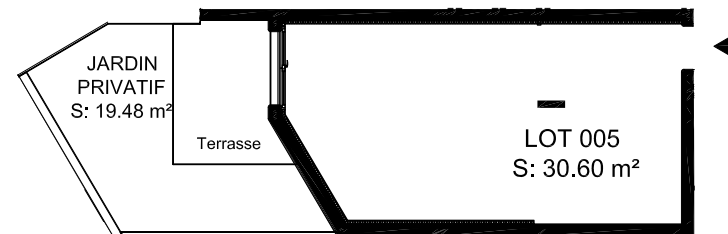


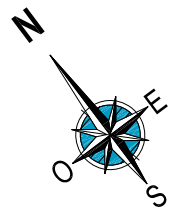


Résidence de 27 Logements
 8 Avenue Watteau
 94130 NOGENT SUR MARNE

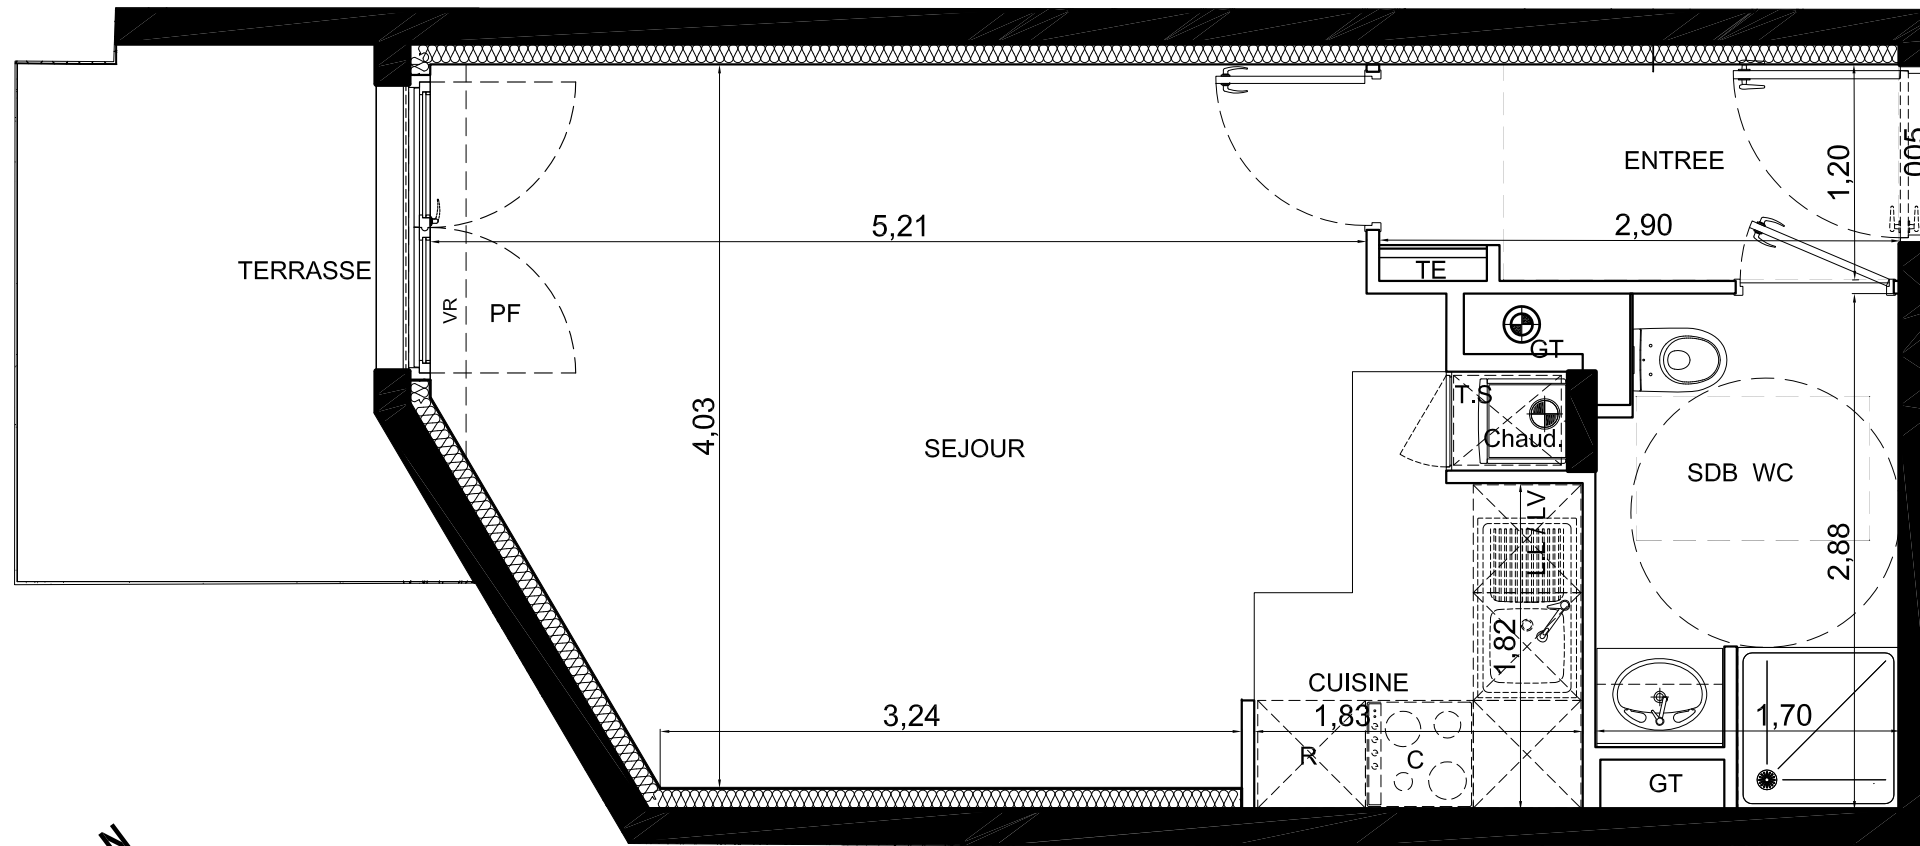

LEGENDE


- F Fenêtre
- AV Allège vitrée
- PF Porte-fenêtre
- VR Volet roulant
- VC Volet coulissant
- Pl. Placard
- TE Tableau électrique
- Soffite

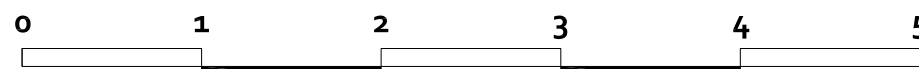

NOTA : Les équipements de la cuisine en pointillé ne sont pas fournis, réalisés ou contractuels

TABLEAU DES SURFACES

ETAGE	APP.	TYPE	
RdC	005	T1	
ENTREE			3.42m ²
SEJOUR / CUISINE			22.71m ²
SDB / WC			4.47m ²
SURFACE HABITABLE TOTALE			30.60m²
INDICE	Date:	Jardin privatif	13.27m ²
A	22-06-2016	Terrasse	6.19m ²
		Total Espaces ext.	9.46m²

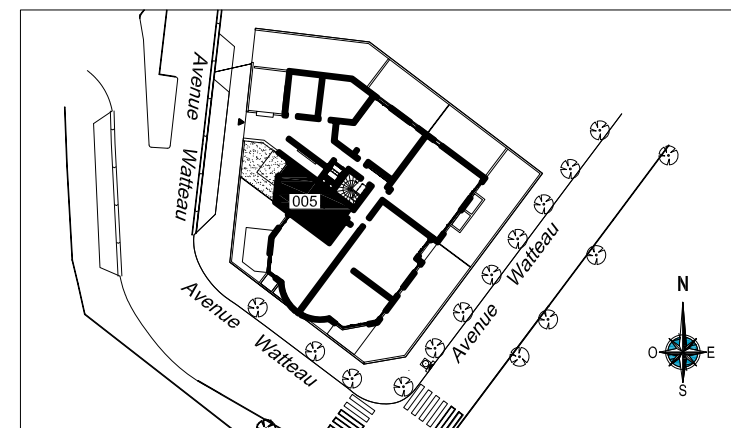

LES COTES ET SURFACES SONT DONNEES SOUS RESERVE DES IMPERATIFS DE CONSTRUCTION ET DES TOLERANCES D'EXECUTION.
 CE PLAN PEUT SUBIR DES MODIFICATIONS DUES A DES IMPERATIFS TECHNIQUES.