



Résidence de 27 Logements
8 Avenue Watteau
94130 NOGENT SUR MARNE


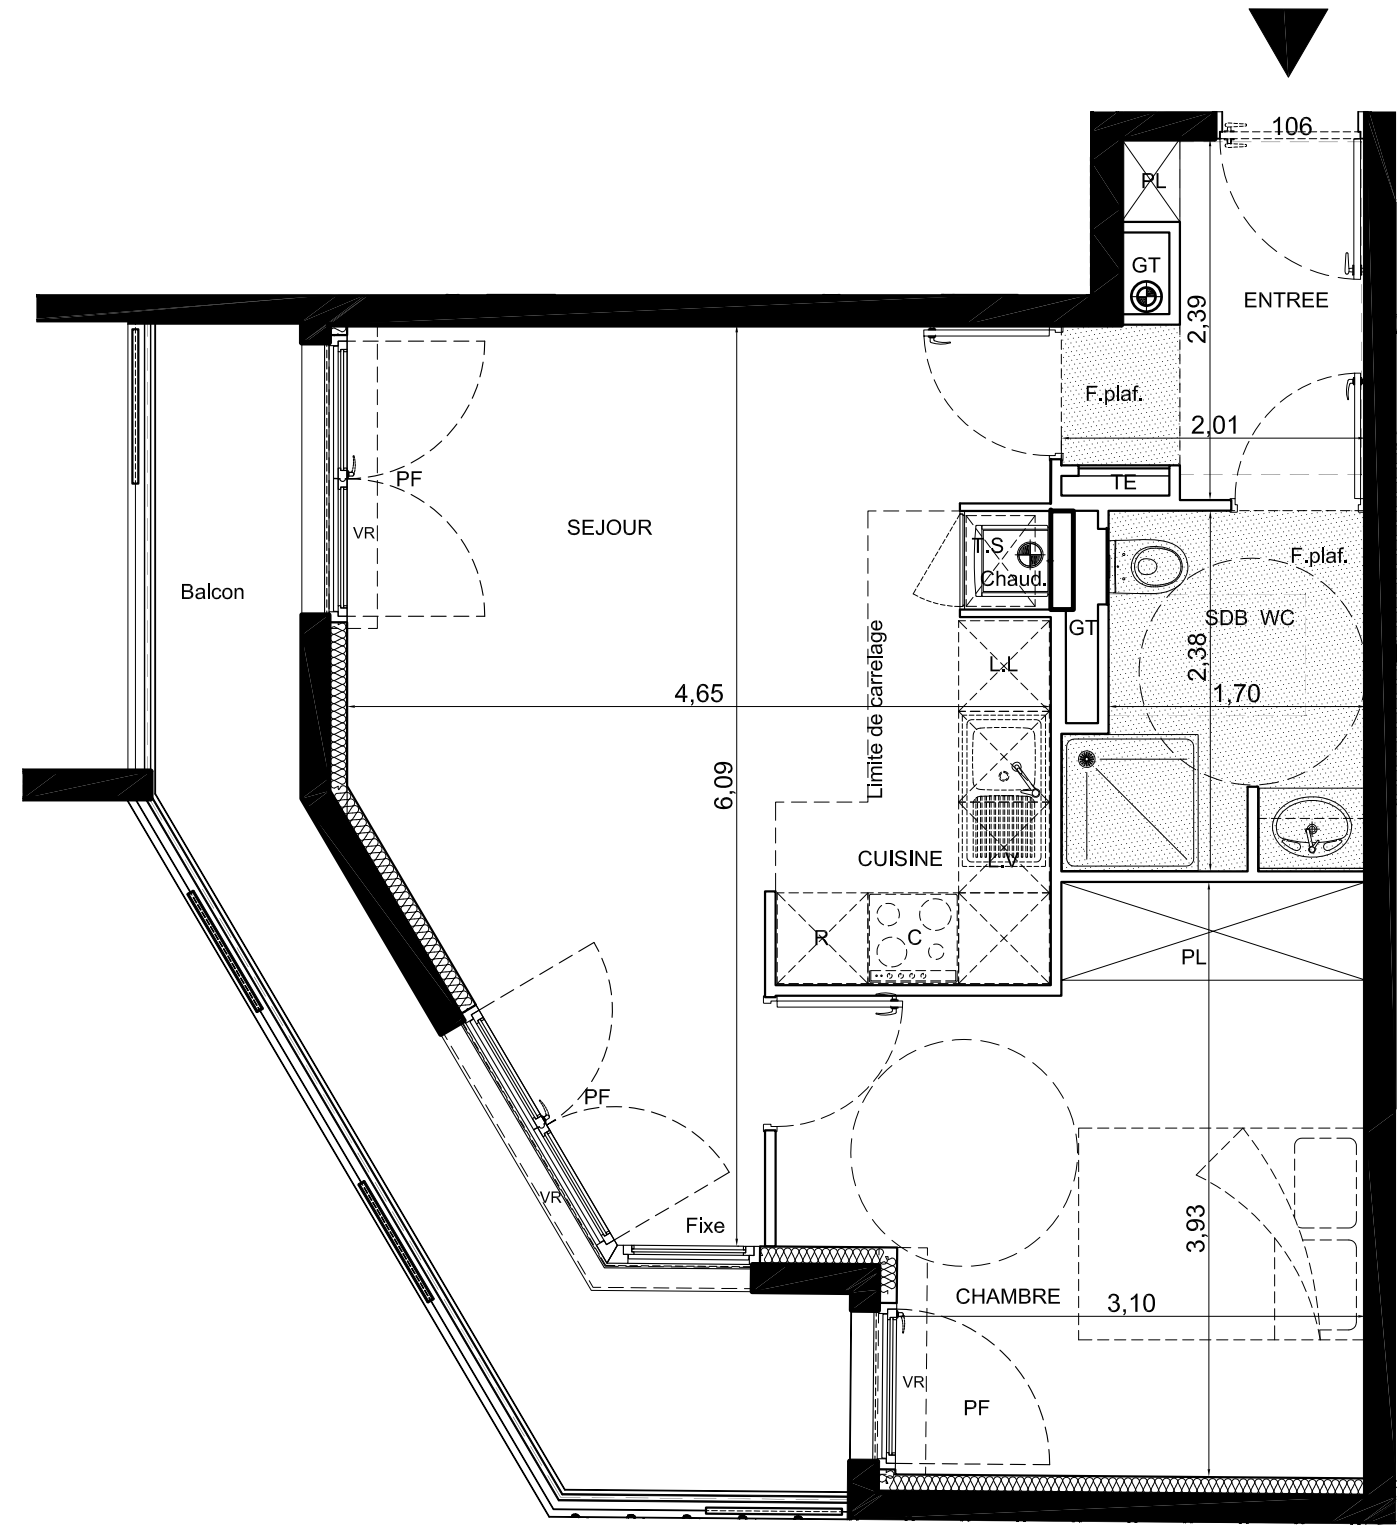


TABLEAU DES SURFACES

ETAGE	APP.	TYPE
1 ^{er}	106	T2
ENTREE		3.94m ²
SEJOUR / CUISINE		22.32m ²
SDB / WC		4.35m ²
CHAMBRE		12.72m ²
SURFACE HABITABLE TOTALE		43.33m²
INDICE	Date:	Balcon 9.67m ²
A	22-06-2016	

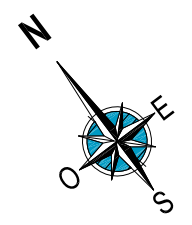


LEGENDE

- F Fenêtre
- AV Allège vitrée
- PF Porte-fenêtre
- VR Volet roulant
- VC Volet coulissant
- Pl. Placard
- TE Tableau électrique
- Soffite



NOTA : Les équipements de la cuisine en pointillé ne sont pas fournis, réalisés ou contractuels

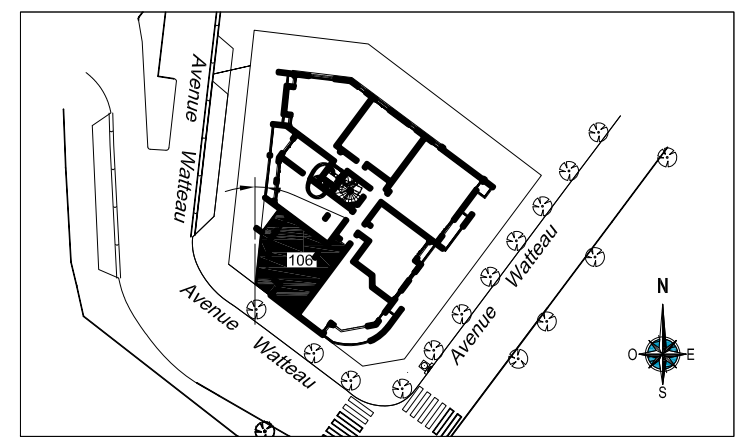

LES COTES ET SURFACES SONT DONNEES SOUS RESERVE DES IMPERATIFS DE CONSTRUCTION ET DES TOLERANCES D'EXECUTION.
 CE PLAN PEUT SUBIR DES MODIFICATIONS DUES A DES IMPERATIFS TECHNIQUES.