



PROMOTION

47 Boulevard Diderot
75012 PARIS
www.mdh-promotion.com



Résidence de 27 Logements

8 Avenue Watteau

94130 NOGENT SUR MARNE


TABLEAU DES SURFACES

ETAGE	APP.	TYPE
2 ème	204	T4

ENTREE / Dgt.	8.95m ²
SEJOUR / CUISINE	37.55m ²
SDB	4.37m ²
WC	2.22m ²
CABINET DE TOILETTE	1.55m ²
CHAMBRE 1	11.61m ²
CHAMBRE 2	9.86m ²
CHAMBRE 3	9.90m ²

SURFACE HABITABLE TOTALE 86.01m²

INDICE	Date:	Balcon 1	1.48m ²
B	21-10-2016	Balcon 2	10.30m ²
		Total Balcons	11.78m²

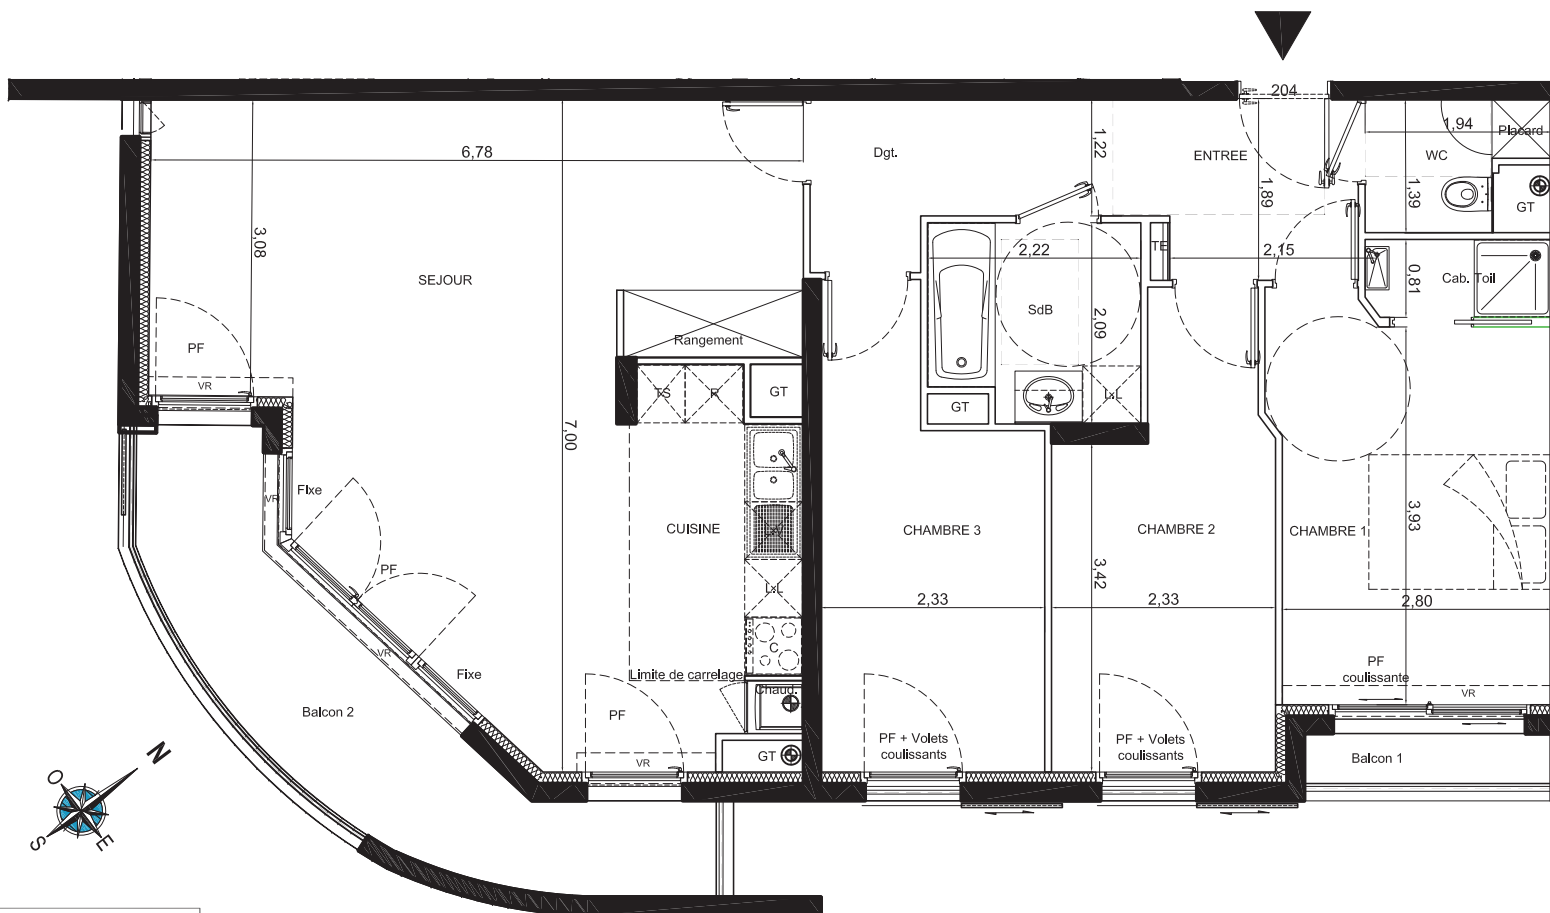


LEGENDE

- F Fenêtre
- AV Allège vitrée
- PF Porte-fenêtre
- VR Volet roulant
- VC Volet coulissant
- Pl. Placard
- TE Tableau électrique
- Soffite



NOTA : Les équipements de la cuisine en pointillé ne sont pas fournis, réalisés ou contractuels

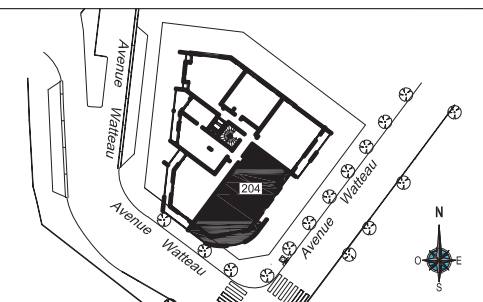

LES COTES ET SURFACES SONT DONNEES SOUS RESERVE DES IMPERATIFS DE CONSTRUCTION ET DES TOLERANCES D'EXECUTION.
CE PLAN PEUT SUBIR DES MODIFICATIONS DUES A DES IMPERATIFS TECHNIQUES.