


TABLEAU DES SURFACES

ETAGE	APP.	TYPE
4 ème	401	T5
ENTREE / SEJOUR / CUISINE		34.59m <sup>2</sup>
SDB		6.23m <sup>2</sup>
WC		1.97m <sup>2</sup>
CHAMBRE 1		10.92m <sup>2</sup>
CHAMBRE 2		11.17m <sup>2</sup>
CHAMBRE 3		12.68m <sup>2</sup>
CHAMBRE 4		13.11m <sup>2</sup>
Dgt. PL		8.68m <sup>2</sup>
Cab. Toil.		1.61m <sup>2</sup>
<b>SURFACE HABITABLE TOTALE</b>		<b>100.96m<sup>2</sup></b>
<b>INDICE</b> <b>B</b>	Date:	Terrasse & coursive 43.07m <sup>2</sup>
	24-10-2016	Balcon 7.66m <sup>2</sup>
		<b>Total espaces ext. 50.73m<sup>2</sup></b>

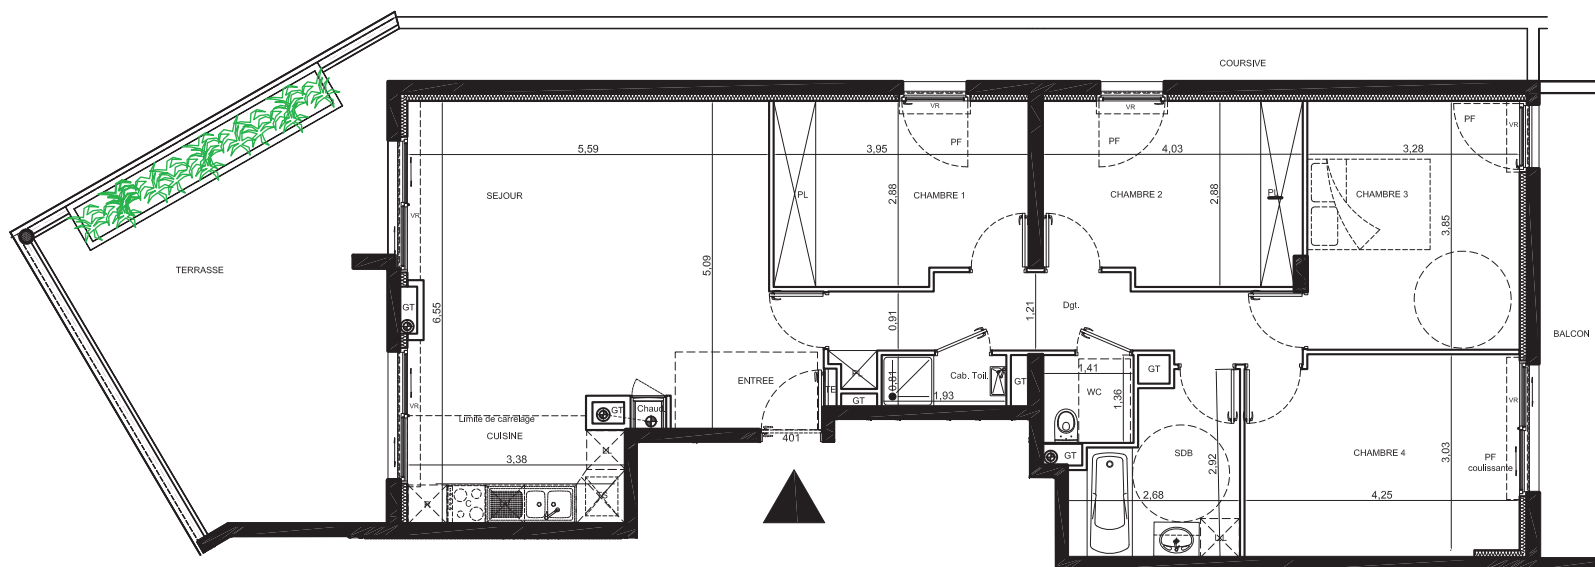


LEGENDE

- F Fenêtre
- AV Allège vitrée
- PF Porte-fenêtre
- VR Volet roulant
- VC Volet coulissant
- Pl. Placard
- TE Tableau électrique
- Soffite



NOTA : Les équipements de la cuisine en pointillé ne sont pas fournis, réalisés ou contractuels

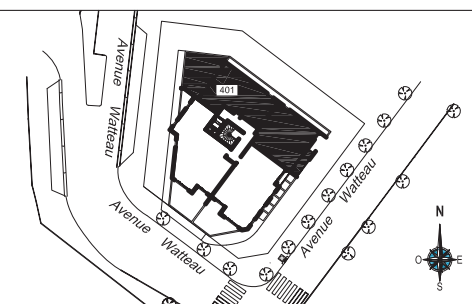

LES COTES ET SURFACES SONT DONNEES SOUS RESERVE DES IMPERATIFS DE CONSTRUCTION ET DES TOLERANCES D'EXECUTION.  
CE PLAN PEUT SUBIR DES MODIFICATIONS DUES A DES IMPERATIFS TECHNIQUES.