

CONSTRUCTION DE 70 LOGEMENTS


ETAGE	APP.	TYPE
RDC	D002	T4 Duplex

Entrée	4,69 m ²
Séjour/cuisine	26,77 m ²
Chambre 1	12,72 m ²
Dgt 1	6,25 m ²
SDE	5,13 m ²
Chambre 2	10,33 m ²
Chambre 3	9,43 m ²
Bureau	7,20 m ²
Dgt 2	4,04 m ²
SDB	6,09 m ²


SURFACE HABITABLE TOTAL 92,65 m²

Terrasse 5,21 m²
Jardin privatif 38,34 m²

SURFACE EXTERIEURE TOTAL 43,55 m²

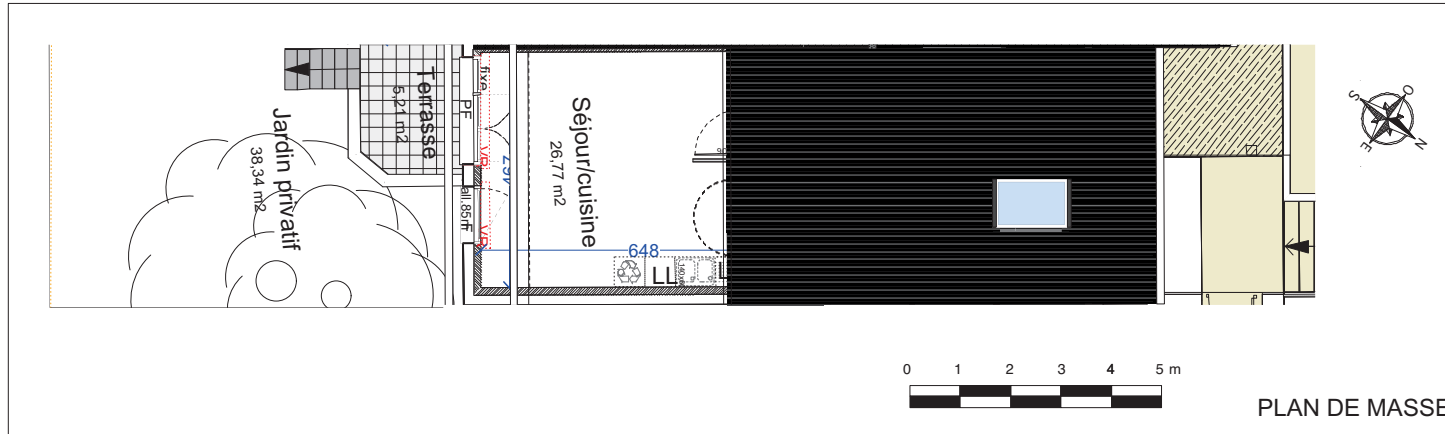


PLAN DE MASSE

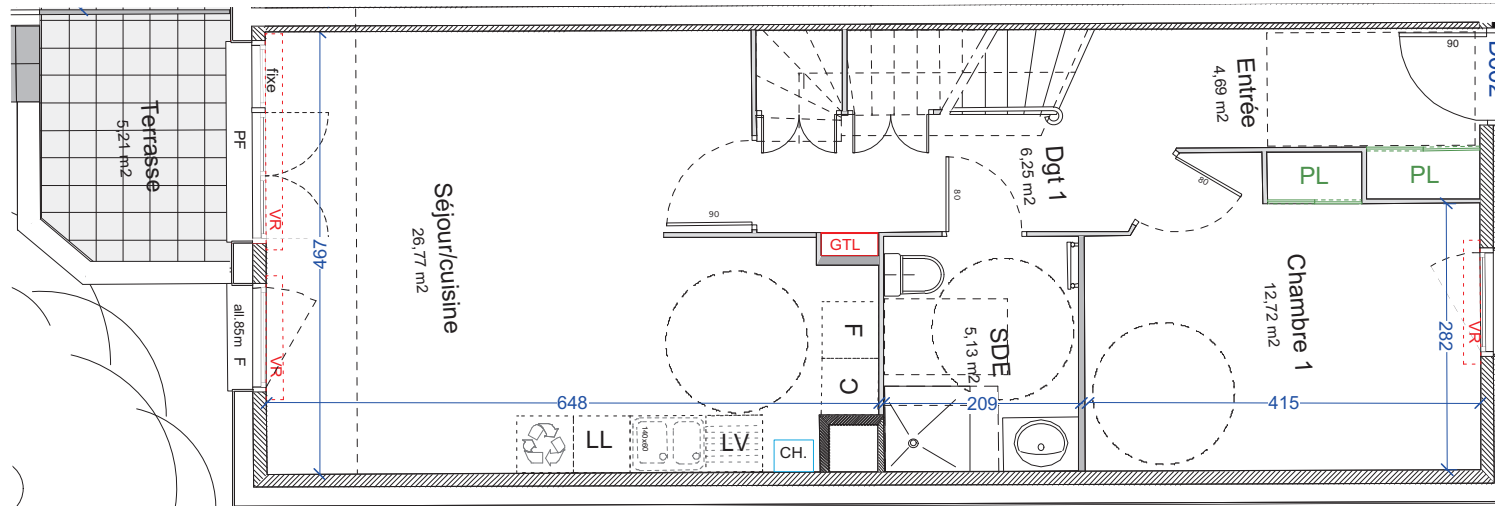

PLAN ETAGE BAS DUPLEX

LEGENDE

- F Fenêtres
- PF Portes-fenêtre
- VR Volets roulants
- VC Volet coulissant
- LL Lave-linge
- LV Lave-vaisselle
- Recyclage
- PL Placard
- GTL Tableau électrique
- Soffite

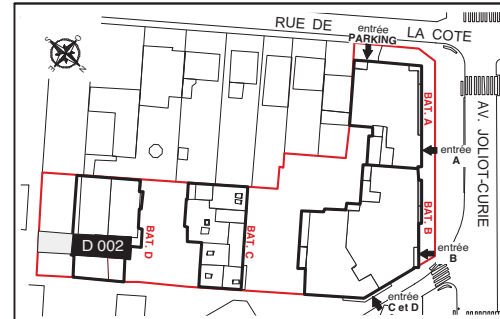


Date : 24/10/2016 Indice : C p1

LES COTES ET SURFACES SONT DONNEES SOUS RESERVE DES IMPERATIFS DE CONSTRUCTION ET DE TOLERANCE D'EXECUTION.
CE PLAN PEUT SUBIR DES MODIFICATIONS DUES A DES IMPERATIFS TECHNIQUES.
LES EQUIPEMENTS DE CUISINE EN POINTILLES NE SONT PAS FOURNIS, REALISES OU CONTRACTUELS.



CONSTRUCTION DE 70 LOGEMENTS


ETAGE	APP.	TYPE
R+1	D002	T4 Duplex

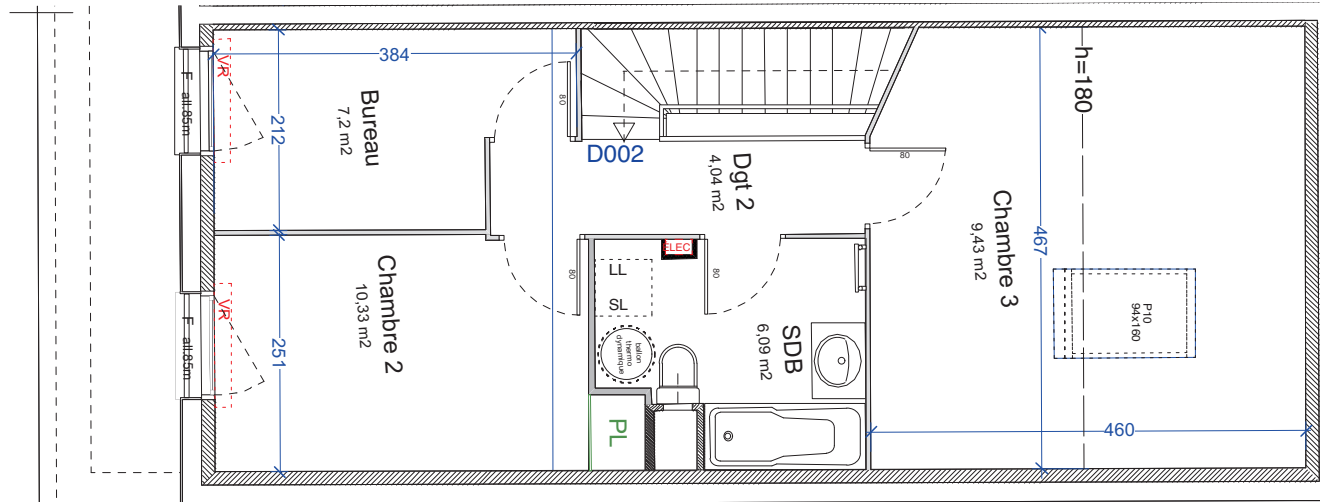

PLAN ETAGE HAUT DUPLEX

LEGENDE

F	Fenêtres
PF	Portes-fenêtre
VR	Volets roulants
VC	Volet coulissant
LL	Lave-linge
LV	Lave-vaisselle
	Recyclage
PL	Placard
	Tableau électrique
	Soffite

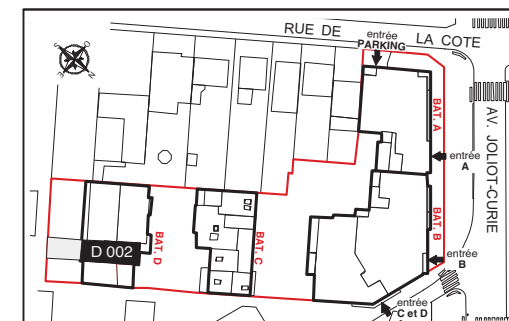

Date : 24/10/2016 Indice : C p2

LES COTES ET SURFACES SONT DONNEES SOUS RESERVE DES IMPERATIFS DE CONSTRUCTION ET DE TOLERANCE D'EXECUTION.
CE PLAN PEUT SUBIR DES MODIFICATIONS DUES A DES IMPERATIFS TECHNIQUES.
LES EQUIPEMENTS DE CUISINE EN POINTILLES NE SONT PAS FOURNIS, REALISES OU CONTRACTUELS.