



RÉSIDENCE DE 37 LOGEMENTS
237-239 AVENUE DU GÉNÉRAL LECLERC
94700 MAISONS-ALFORT

PLAN DE REPERAGE

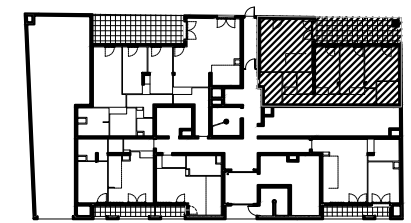

237-239 Avenue du Général Leclerc

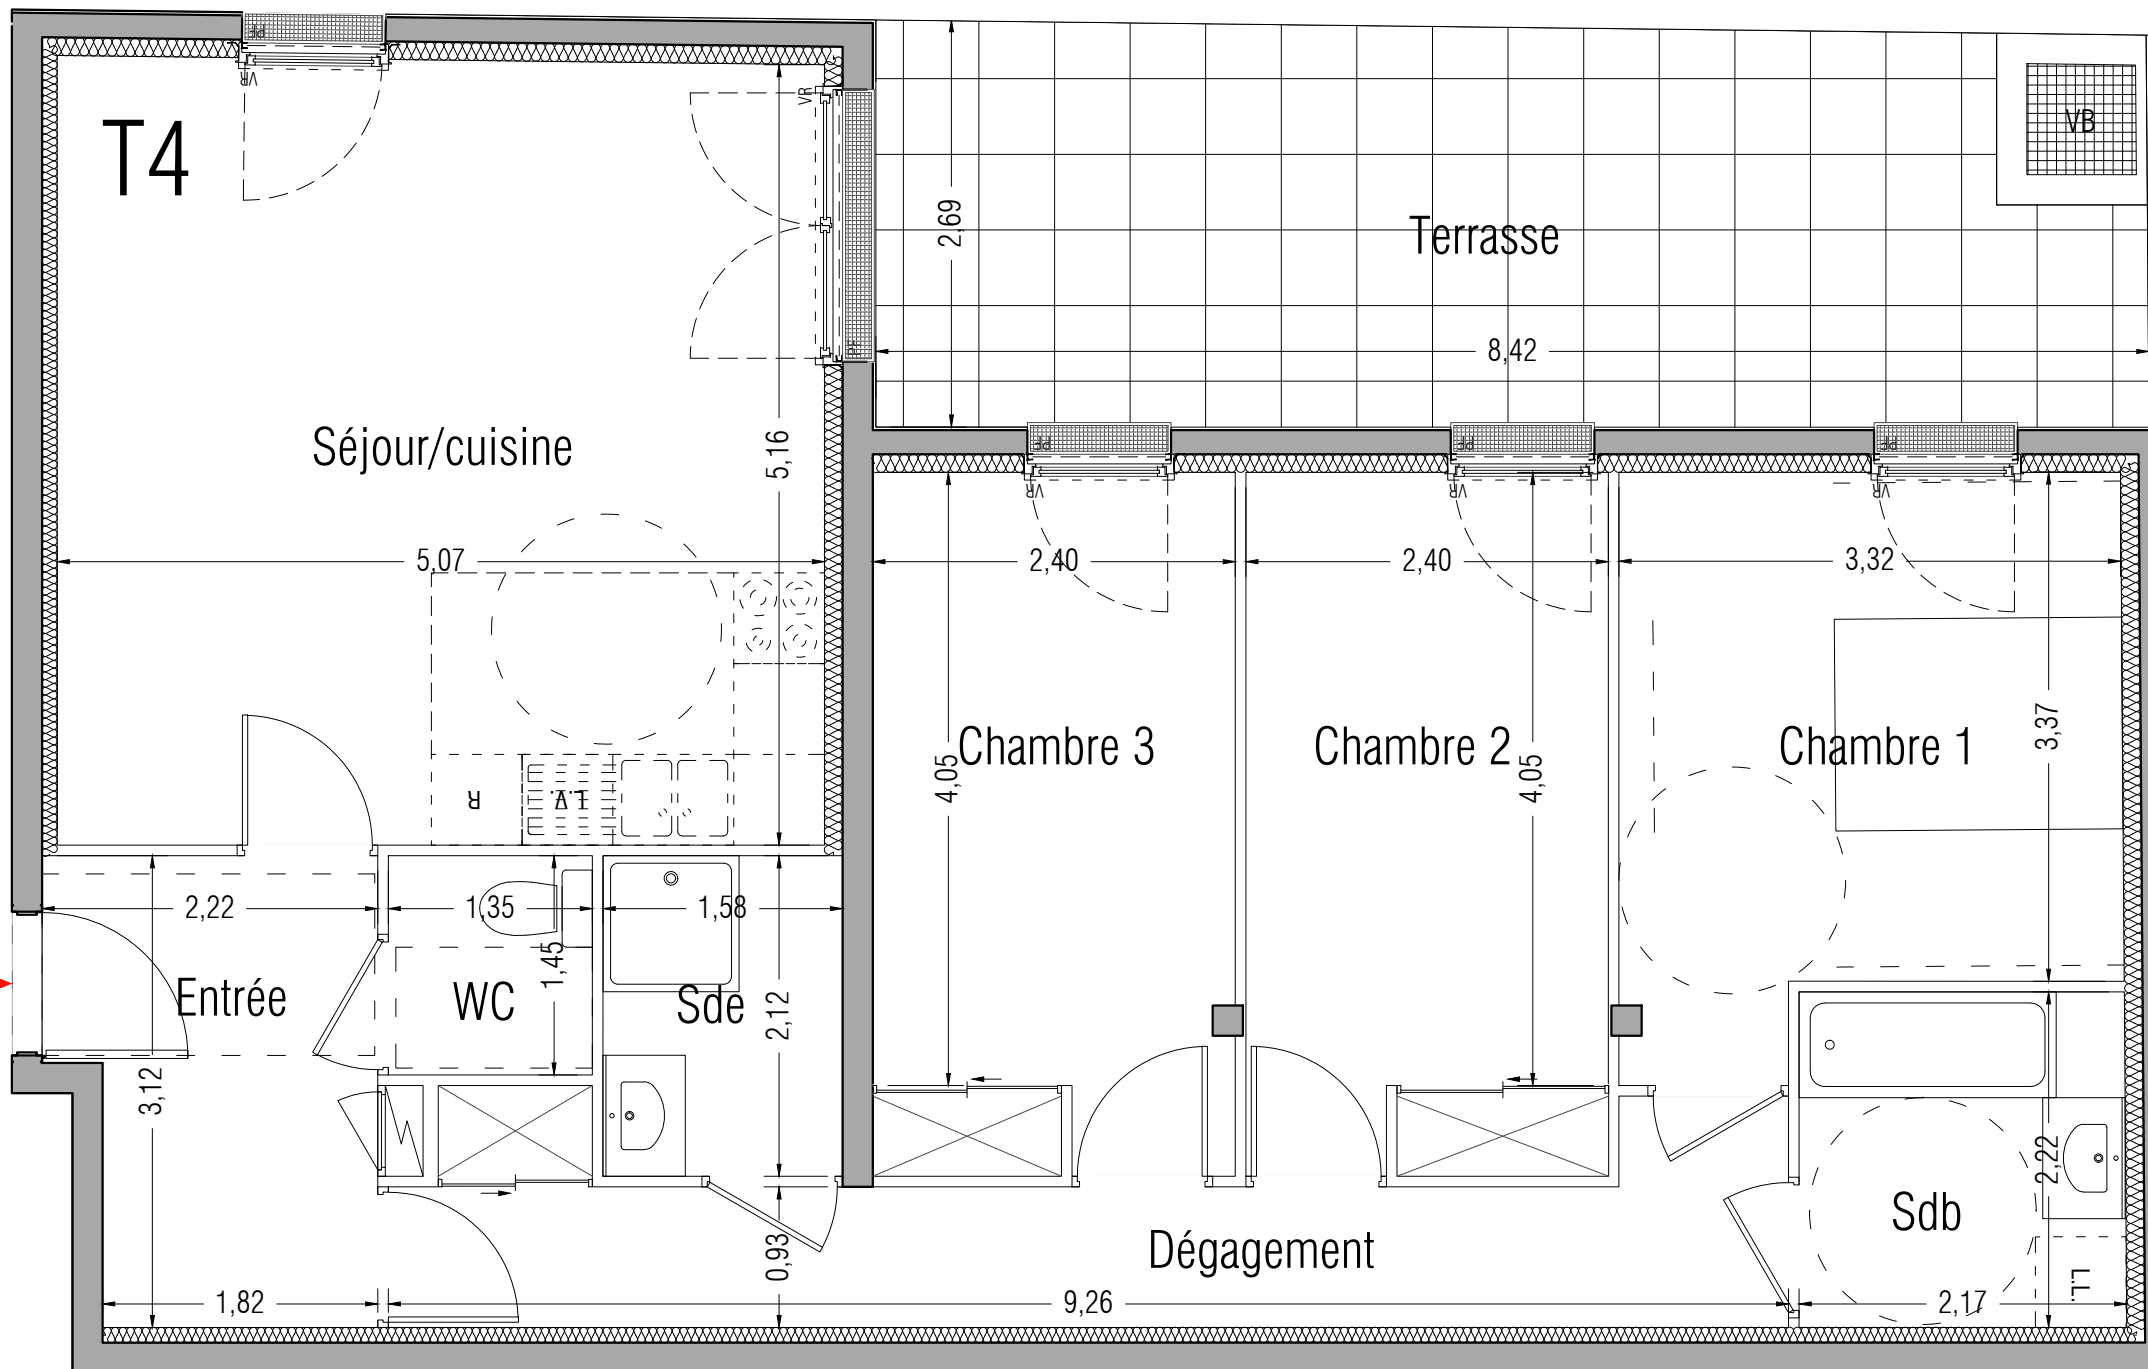


APPARTEMENT	TYPE	NIVEAU
A01	T4	RDC

SURFACES	
ENTREE	6,28 m ²
SEJOUR / CUISINE	26,32 m ²
CHAMBRE 1	11,90 m ²
CHAMBRE 2 + PLACARD	11,05 m ²
CHAMBRE 3 + PLACARD	11,05 m ²
WC	1,96 m ²
SALLE DE BAIN	4,79 m ²
SALLE D'EAU	3,35 m ²
DEGAGEMENT + PLACARD	9,92 m ²
SURFACE HABITABLE	86,62 m²
TERRASSE	21,48 m ²
JARDIN	107,33 m ²
CABANE DE JARDIN	3,24 m ²
SURFACE EXTERIEURE	132,05 m²

Date	29/08/2016	Indice	0
------	------------	--------	---

LES COTES ET SURFACES SONT DONNEES SOUS RESERVE DES IMPERATIFS DE CONSTRUCTION ET DES TOLERANCES D'EXECUTION.
CE PLAN PEUT SUBIR DES MODIFICATIONS DUES A DES IMPERATIFS TECHNIQUES.

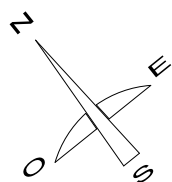

Légende

F: Fenêtre PF: Porte fenêtre AV: Allège vitrée VR: Volet roulant VB: Volet battant GC: Garde-corps PV: Pare-vue
 [Symbol] : Tableau électrique [Symbol] : Gaine technique [Symbol] : Faux-plafond / Soffite

Echelle graphique

