





RÉSIDENCE DE 37 LOGEMENTS
237-239 AVENUE DU GÉNÉRAL LECLERC
94700 MAISONS-ALFORT

PLAN DE REPERAGE

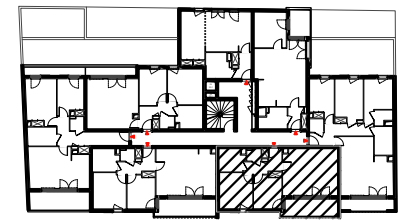

237-239 Avenue du Général Leclerc

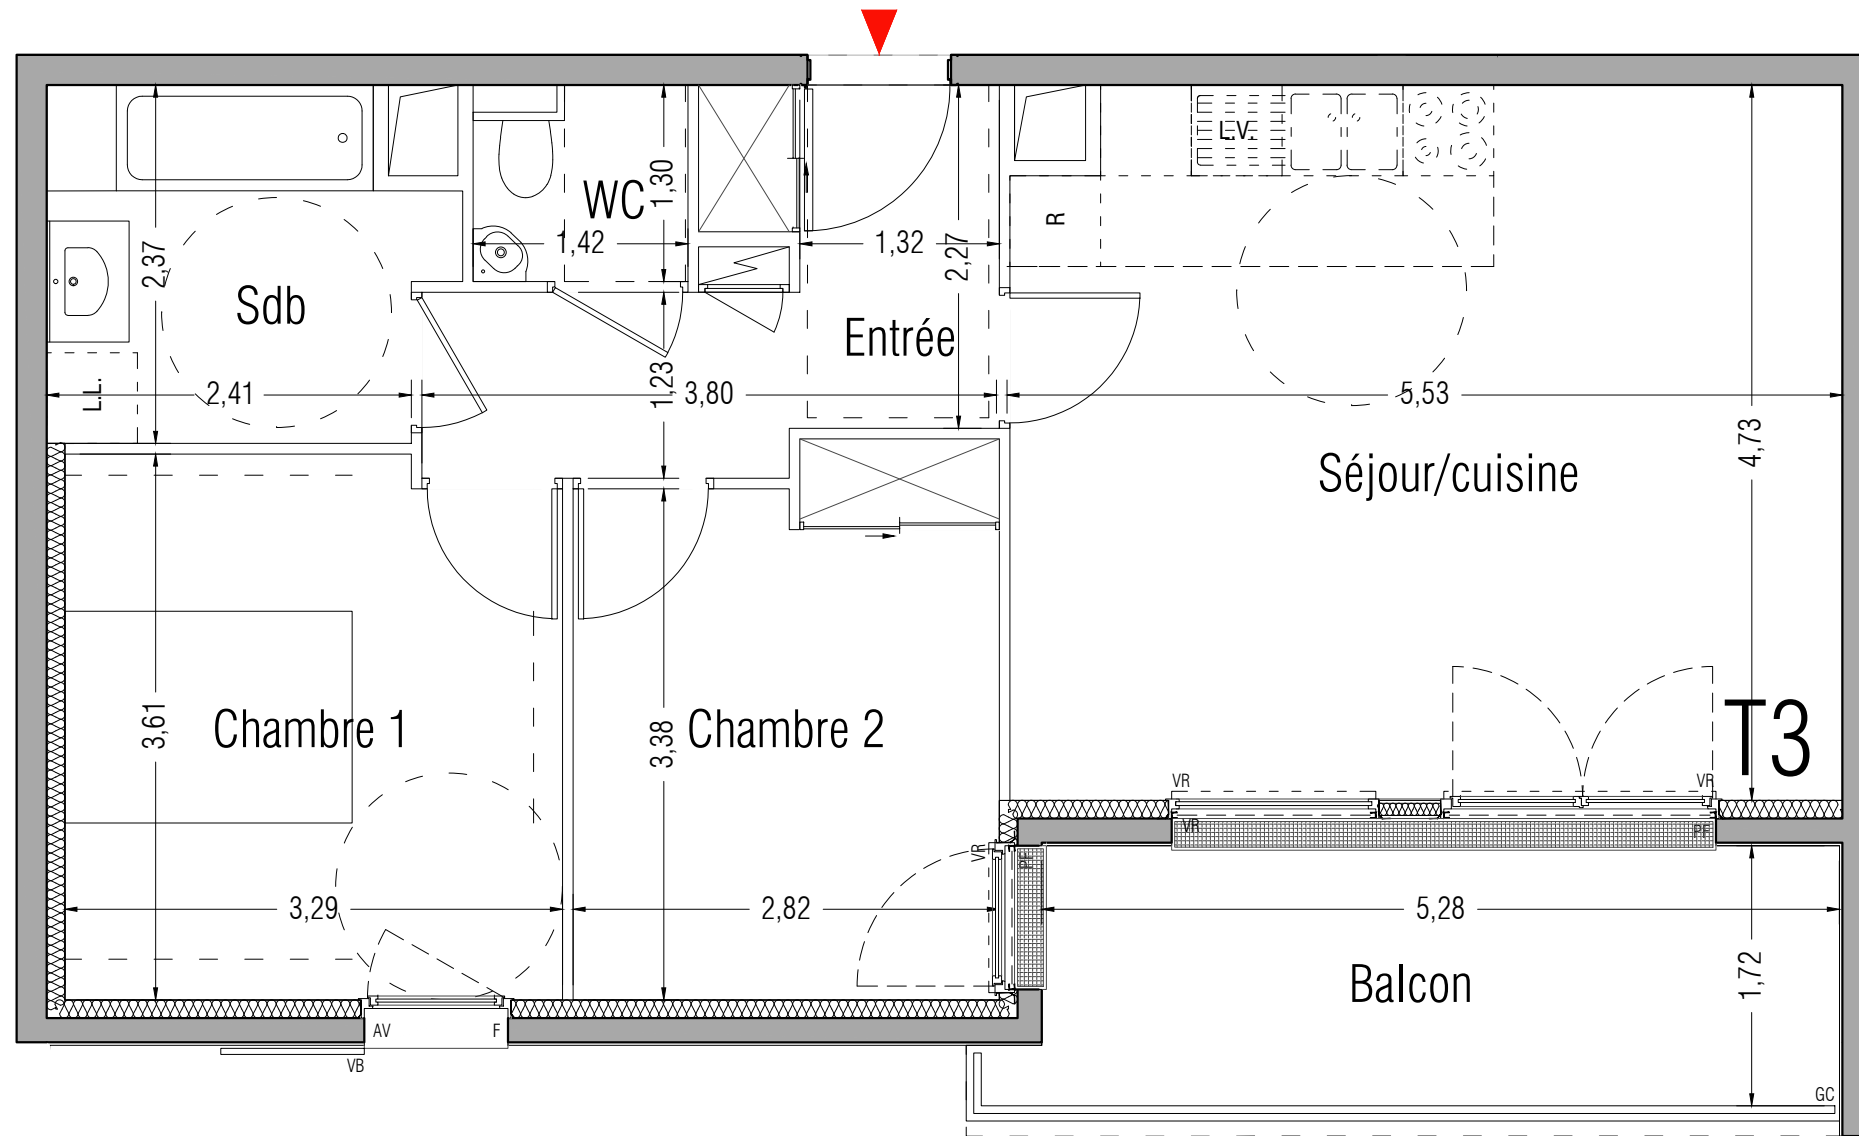

APPARTEMENT	TYPE	NIVEAU
A24	T3	R+2


SURFACES	
ENTREE + PLACARD	6,65 m ²
SEJOUR / CUISINE	25,68 m ²
CHAMBRE 1	11,65 m ²
CHAMBRE 2 + PLACARD	9,89 m ²
WC	1,85 m ²
SALLE DE BAIN	5,74 m ²

SURFACE HABITABLE	61,46 m ²
-------------------	----------------------

BALCON	9,15 m ²
--------	---------------------

Date	29/08/2016	Indice	0
------	------------	--------	---

LES COTES ET SURFACES SONT DONNEES SOUS RESERVE DES IMPERATIFS DE CONSTRUCTION ET DES TOLERANCES D'EXECUTION.
CE PLAN PEUT SUBIR DES MODIFICATIONS DUES A DES IMPERATIFS TECHNIQUES.

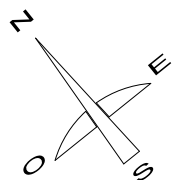

Légende

F: Fenêtre PF: Porte fenêtre AV: Allège vitrée VR: Volet roulant VB: Volet battant GC: Garde-corps PV: Pare-vue
 : Tableau électrique : Gaine technique : Faux-plafond / Soffite

Echelle graphique

