





RÉSIDENCE DE 37 LOGEMENTS  
237-239 AVENUE DU GÉNÉRAL LECLERC  
94700 MAISONS-ALFORT

PLAN DE REPERAGE

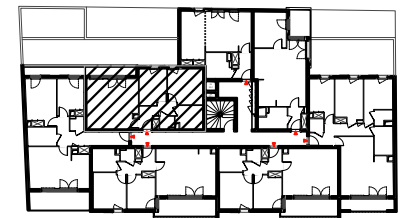

237-239 Avenue du Général Leclerc

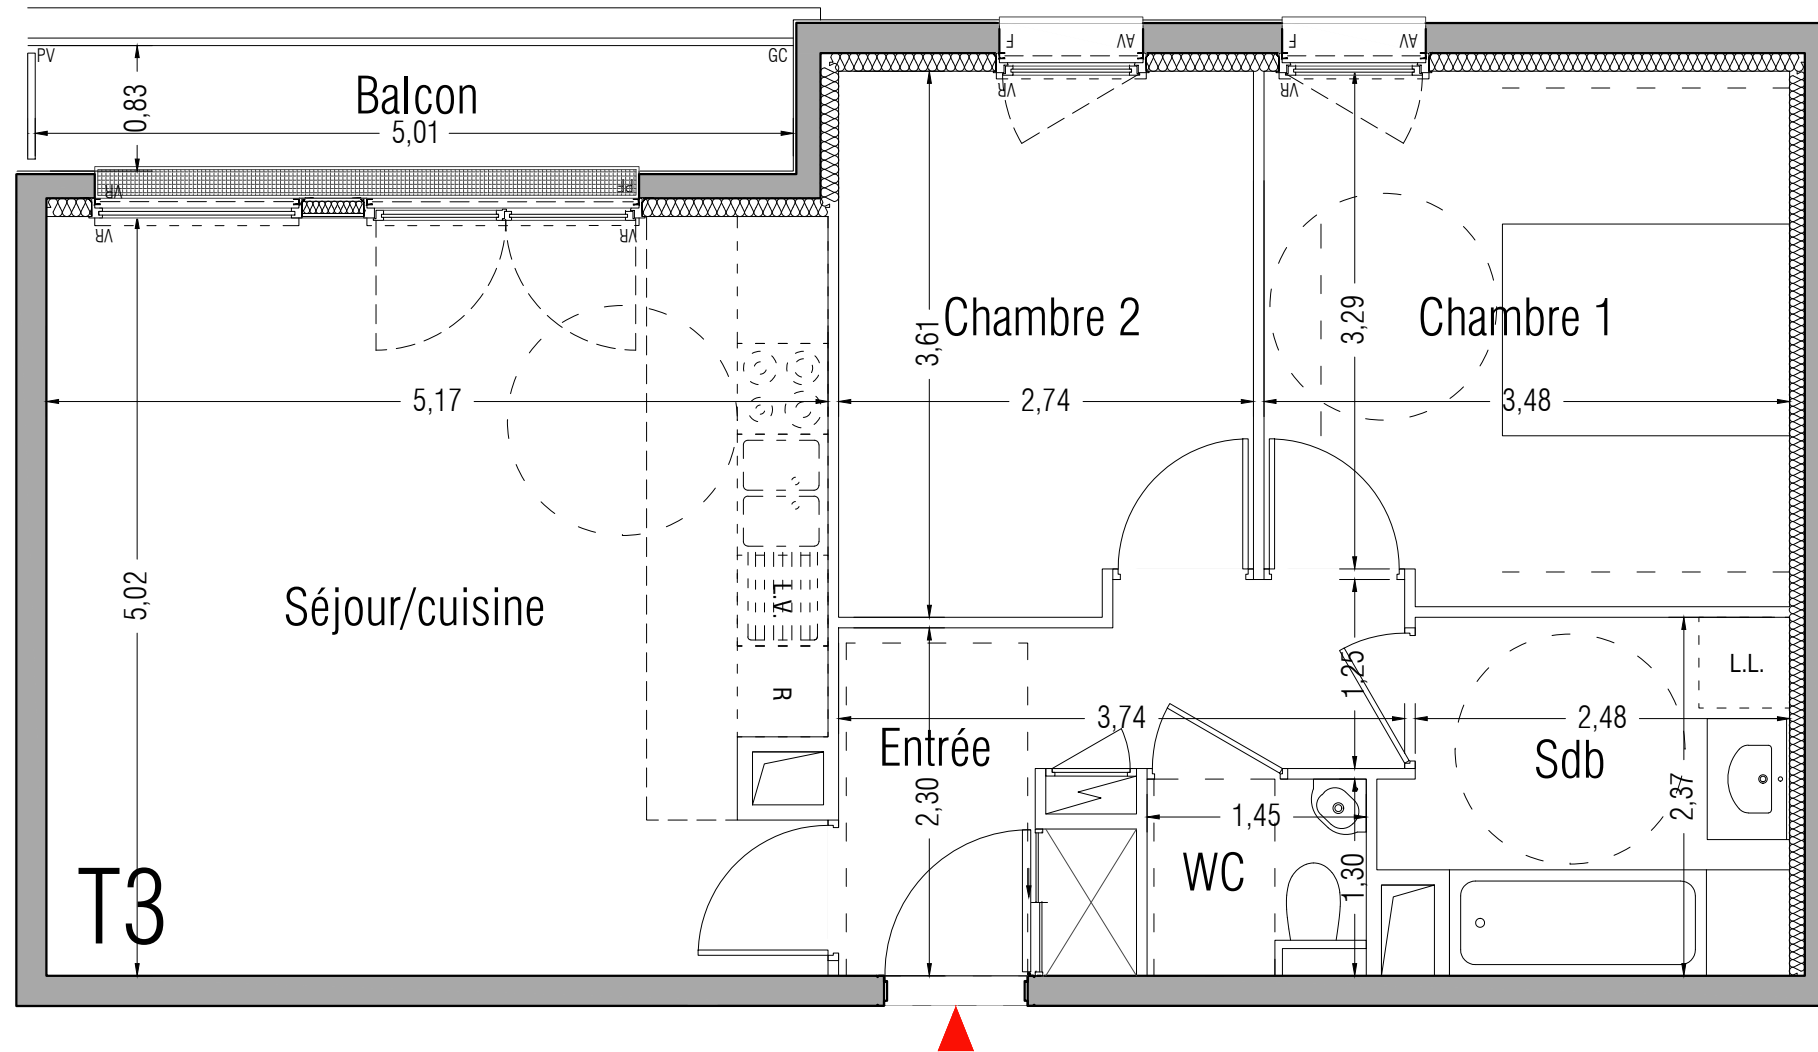


APPARTEMENT	TYPE	NIVEAU
A27	T3	R+2

SURFACES	
ENTREE + PLACARD	6,48 m <sup>2</sup>
SEJOUR / CUISINE	25,62 m <sup>2</sup>
CHAMBRE 1	11,95 m <sup>2</sup>
CHAMBRE 2	9,55 m <sup>2</sup>
WC	1,88 m <sup>2</sup>
SALLE DE BAIN	5,86 m <sup>2</sup>
<b>SURFACE HABITABLE</b>	<b>61,34 m<sup>2</sup></b>
<b>BALCON</b>	<b>3,92 m<sup>2</sup></b>

Date	29/08/2016	Indice	0
------	------------	--------	---

LES COTES ET SURFACES SONT DONNEES SOUS RESERVE DES IMPERATIFS DE CONSTRUCTION ET DES TOLERANCES D'EXECUTION.  
CE PLAN PEUT SUBIR DES MODIFICATIONS DUES A DES IMPERATIFS TECHNIQUES.

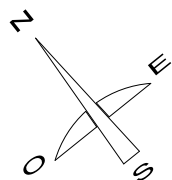

Légende

F: Fenêtre PF: Porte fenêtre AV: Allège vitrée VR: Volet roulant VB: Volet battant GC: Garde-corps PV: Pare-vue  
 : Tableau électrique : Gaine technique : Faux-plafond / Soffite

Echelle graphique

