
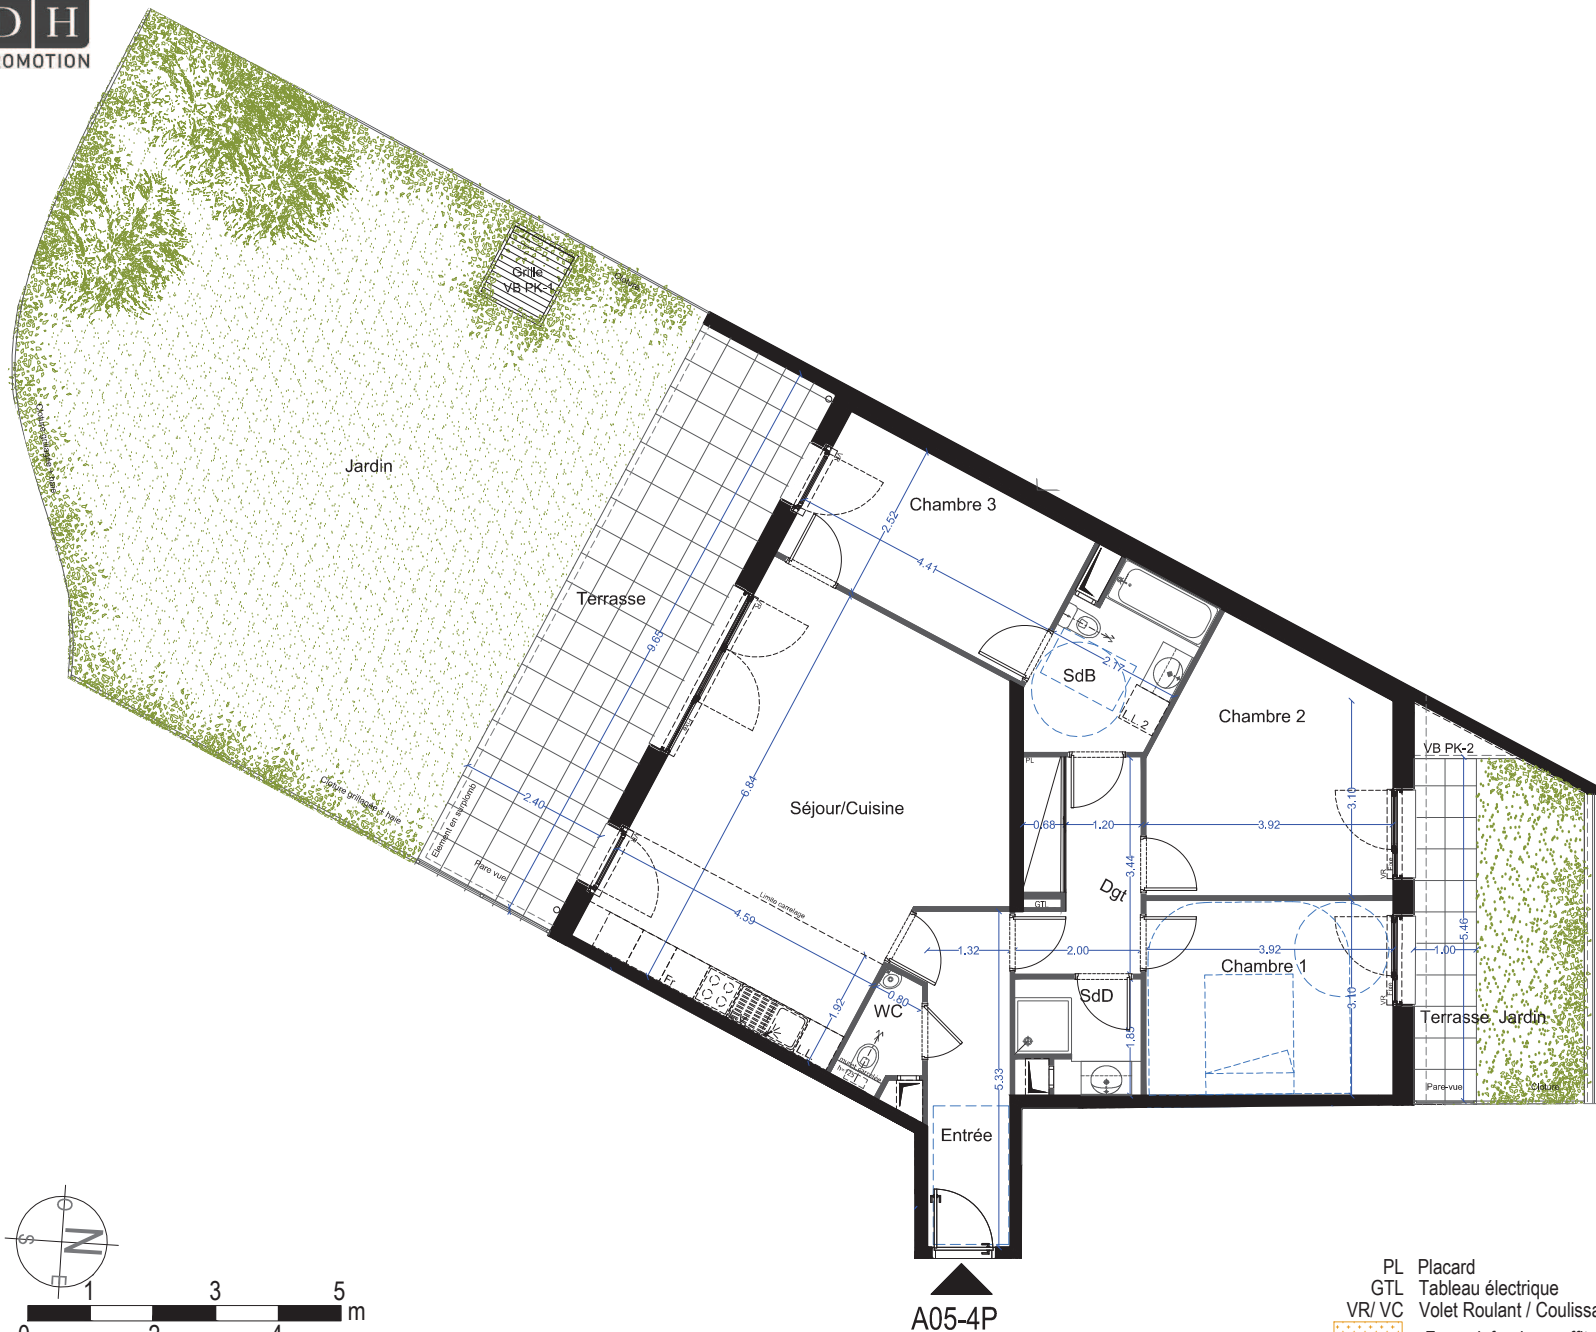


Construction de
53 logements
46-50 rue Amedée DAILLY
78 220 VIROFLAY

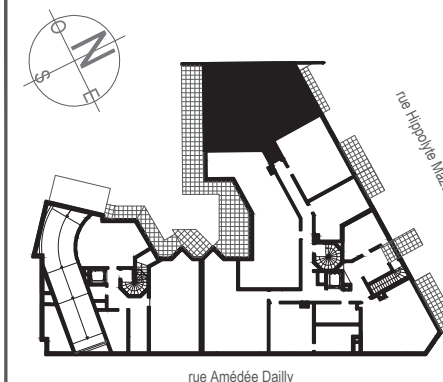

APPARTEMENT	TYPE	NIVEAU
A05	4P	RDC

TABLEAU DES SURFACES	
Entrée	7.45 m ²
Séjour/Cuisine	33.50 m ²
Dgt	6.40 m ²
Chambre 1	12.20 m ²
Chambre 2	14.40 m ²
Chambre 3	11.10 m ²
SdB	6.20 m ²
SdD	3.35 m ²
Wc	1.80 m ²
Surface Habitable	96.40 m²
Terrasse	28.55 m ²
Jardin	98.80 m ²
Total extérieur	127.35 m²

- PL Placard
- GTL Tableau électrique
- VR/ VC Volet Roulant / Coulissant
- Faux plafond ou soffite

Les équipements de la cuisine en pointillés ne sont pas fournis, réalisés ou contractuels.
Les cotes et surfaces sont données sous réserve des impératifs de construction et des tolérances d'exécution.
Ce plan peut subir des modifications dues à des impératifs techniques.