



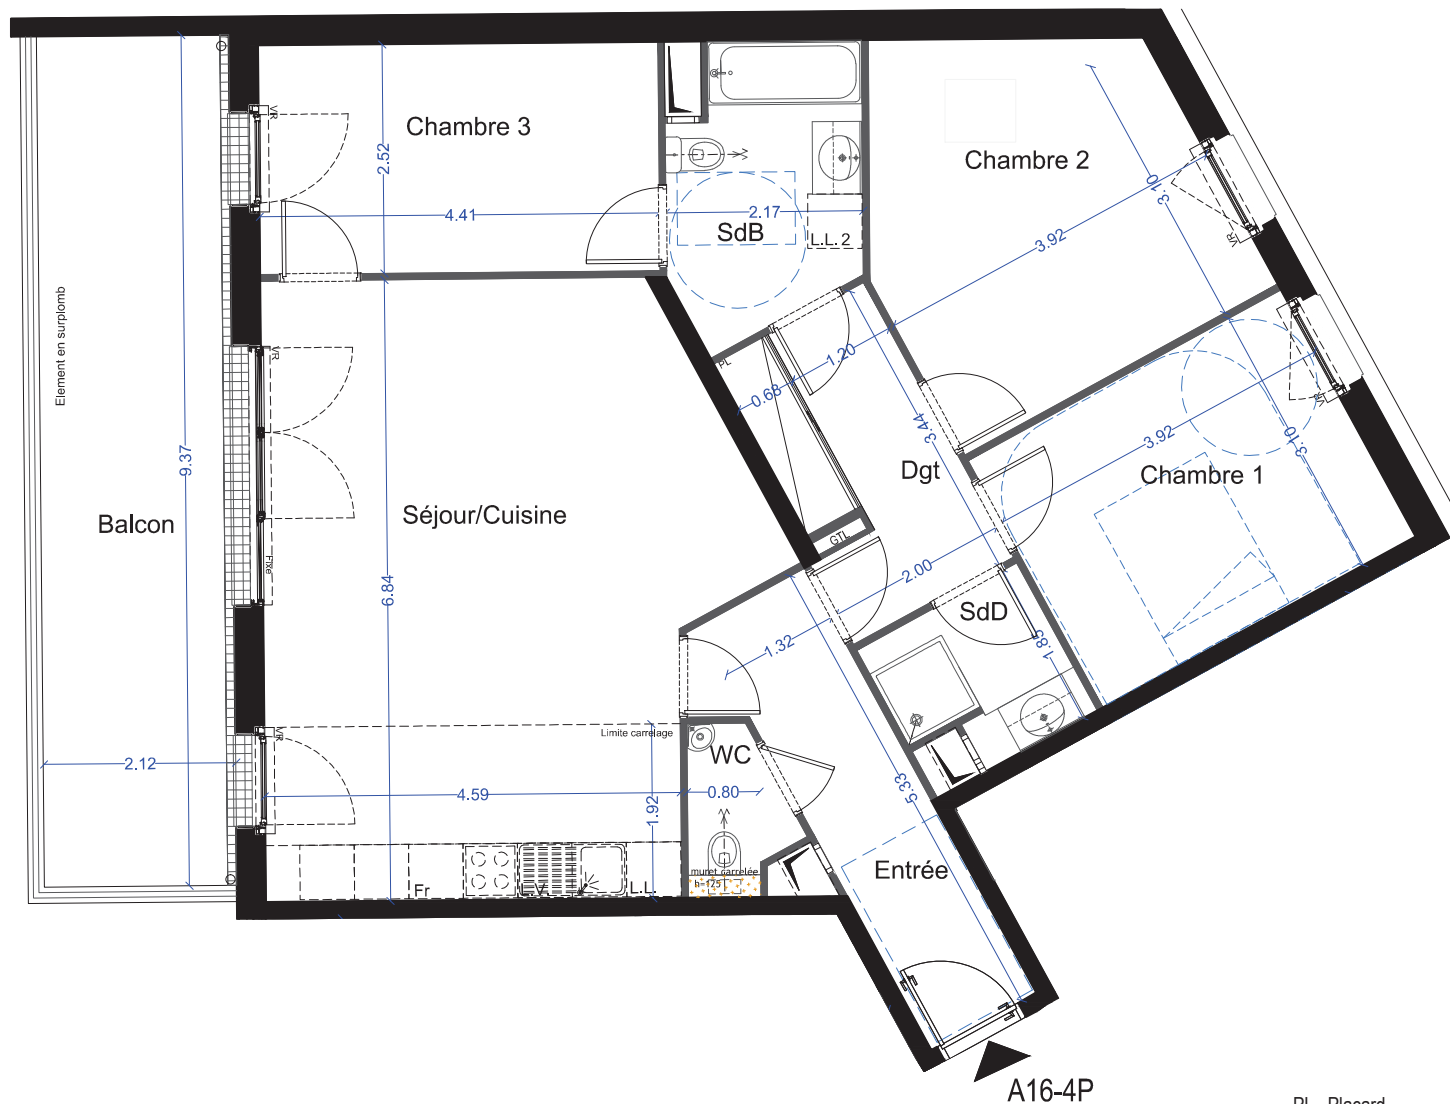

Construction de
53 logements
46-50 rue Amedée DAILLY
78 220 VIROFLAY

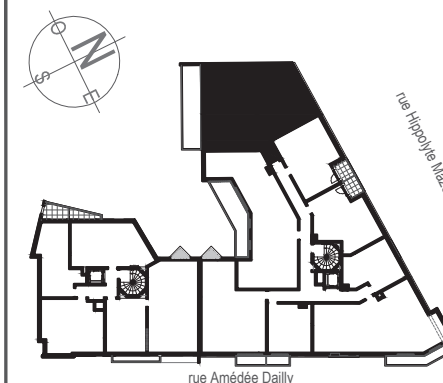

- PL Placard
- GTL Tableau électrique
- VR/ VC Volet Roulant / Coulissant
- Faux plafond ou soffite

APPARTEMENT	TYPE	NIVEAU
A16	4P	R+1

TABLEAU DES SURFACES	
Entrée	7.45 m ²
Séjour/Cuisine	33.50 m ²
Chambre 1	12.20 m ²
Chambre 2	14.40 m ²
Chambre 3	11.10 m ²
Dgt	6.40 m ²
SdB	6.20 m ²
SdD	3.30 m ²
WC	1.85 m ²
Surface Habitable	96.40 m²
Balcon	19.75 m ²

Les équipements de la cuisine en pointillés ne sont pas fournis, réalisés ou contractuels.
Les cotes et surfaces sont données sous réserve des impératifs de construction et des tolérances d'exécution.
Ce plan peut subir des modifications dues à des impératifs techniques.