

CONSTRUCTION DE 71 LOGEMENTS

BAT.	APP.	TYPE	ETAGE
B1a	3	T3	RDC


TABLEAU DES SURFACES

Entrée	6,56
Séjour / Cuisine	25,14
Chambre 1	11,75
Chambre 2	9,60
SdB	4,49
WC	1,90

SURFACE HABITABLE TOTALE 59,44 m²


Terrasse	7,04
Jardin	30,10

SURFACE EXTERIEURE TOTALE 37,14 m²

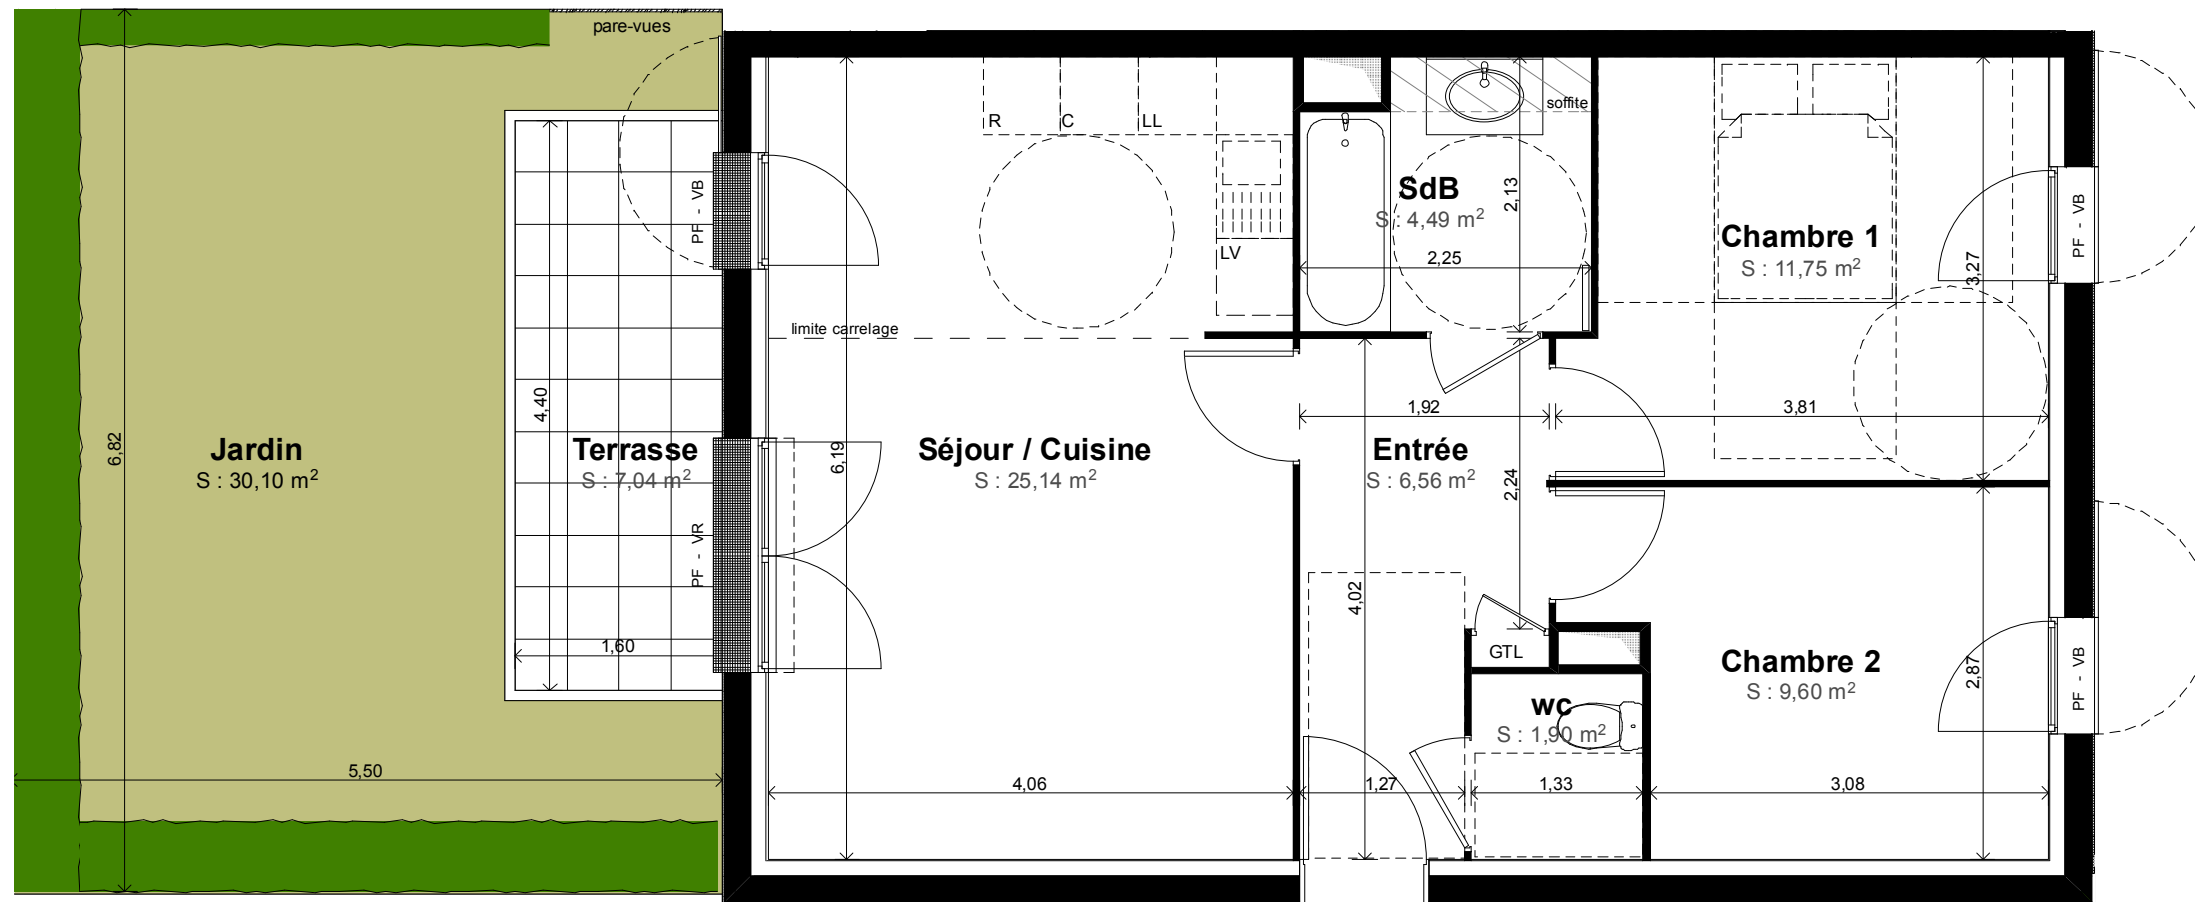

LEGENDE

VR	Volet roulant
VB	Volet bois
G.T.L	Tableau électrique
PL	Placard
LL	Lave-linge
LV	Lave-vaisselle
EP	Eaux pluviales
	Soffite

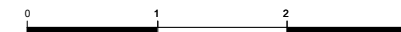

NOTA: DES MODIFICATIONS SONT SUSCEPTIBLES D'ETRE APPORTEES EN FONCTION DES NECESSITES TECHNIQUES ET ADMINISTRATIVES POUR LES DIMENSIONS LIBRES ET EQUIPEMENT.
LES SURFACES SONT APPROXIMATIVES, LES RETOMBES, FAUX-PLAFOND AINSI QUE L'EMPLACEMENT DES EQUIPEMENTS SONT DONNES A TITRE INDICATIF

INDICE	A	15-11-2016
--------	---	------------