

CONSTRUCTION DE 71 LOGEMENTS

BAT.	APP.	TYPE	ETAGE
B2	5	T3	RDC

TABLEAU DES SURFACES

Entrée	5,07
Séjour / Cuisine	23,88
Chambre 1	11,76
Chambre 2	9,60
SdB	4,45
wc	2,12
Dgt	4,94

SURFACE HABITABLE TOTALE 61,82 m²



Terrasse 10,24

Jardin 48,92

SURFACE EXTERIEURE TOTALE 59,16 m²



NOTA: DES MODIFICATIONS SONT SUSCEPTIBLES D'ETRE APORTEES EN FONCTION DES NECESSITES TECHNIQUES ET ADMINISTRATIVES POUR LES DIMENSIONS LIBRES ET EQUIPEMENT. LES SURFACES SONT APPROXIMATIVES, LES RETOMBES, FAUX-PLAFOND AINSI QUE L'EMPLACEMENT DES EQUIPEMENTS SONT DONNES A TITRE INDICATIF

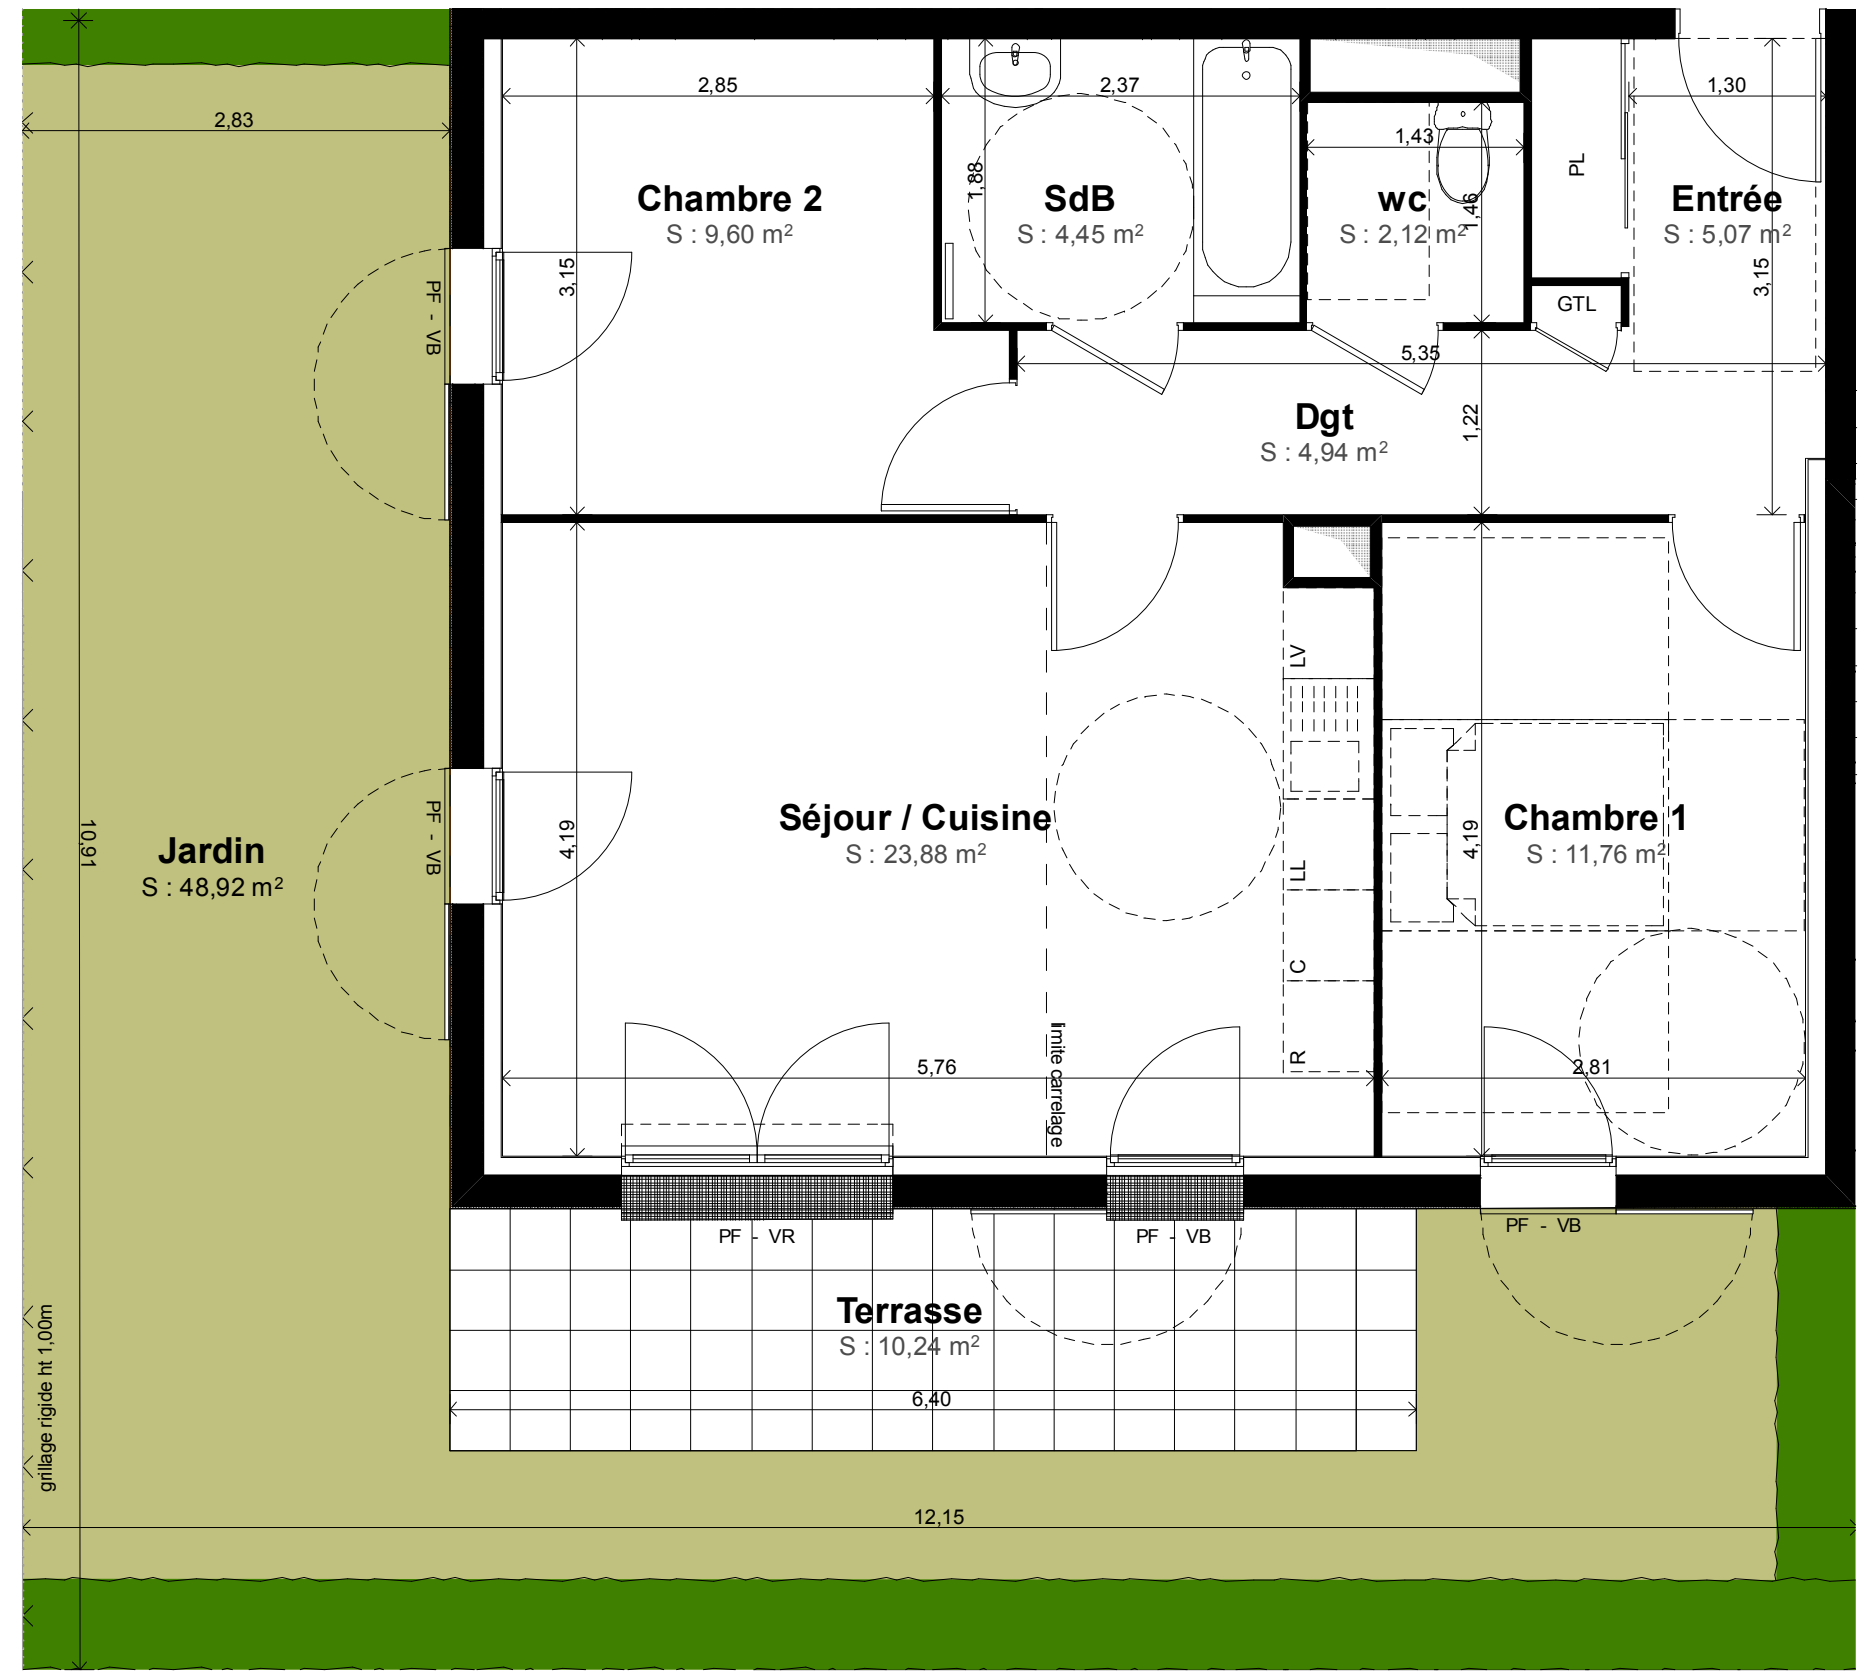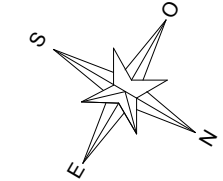

LEGENDE

VR	Volet roulant
VB	Volet bois
G.T.L.	Tableau électrique
PL	Placard
LL	Lave-linge
LV	Lave-vaisselle
EP	Eaux pluviales
	Soffite

