
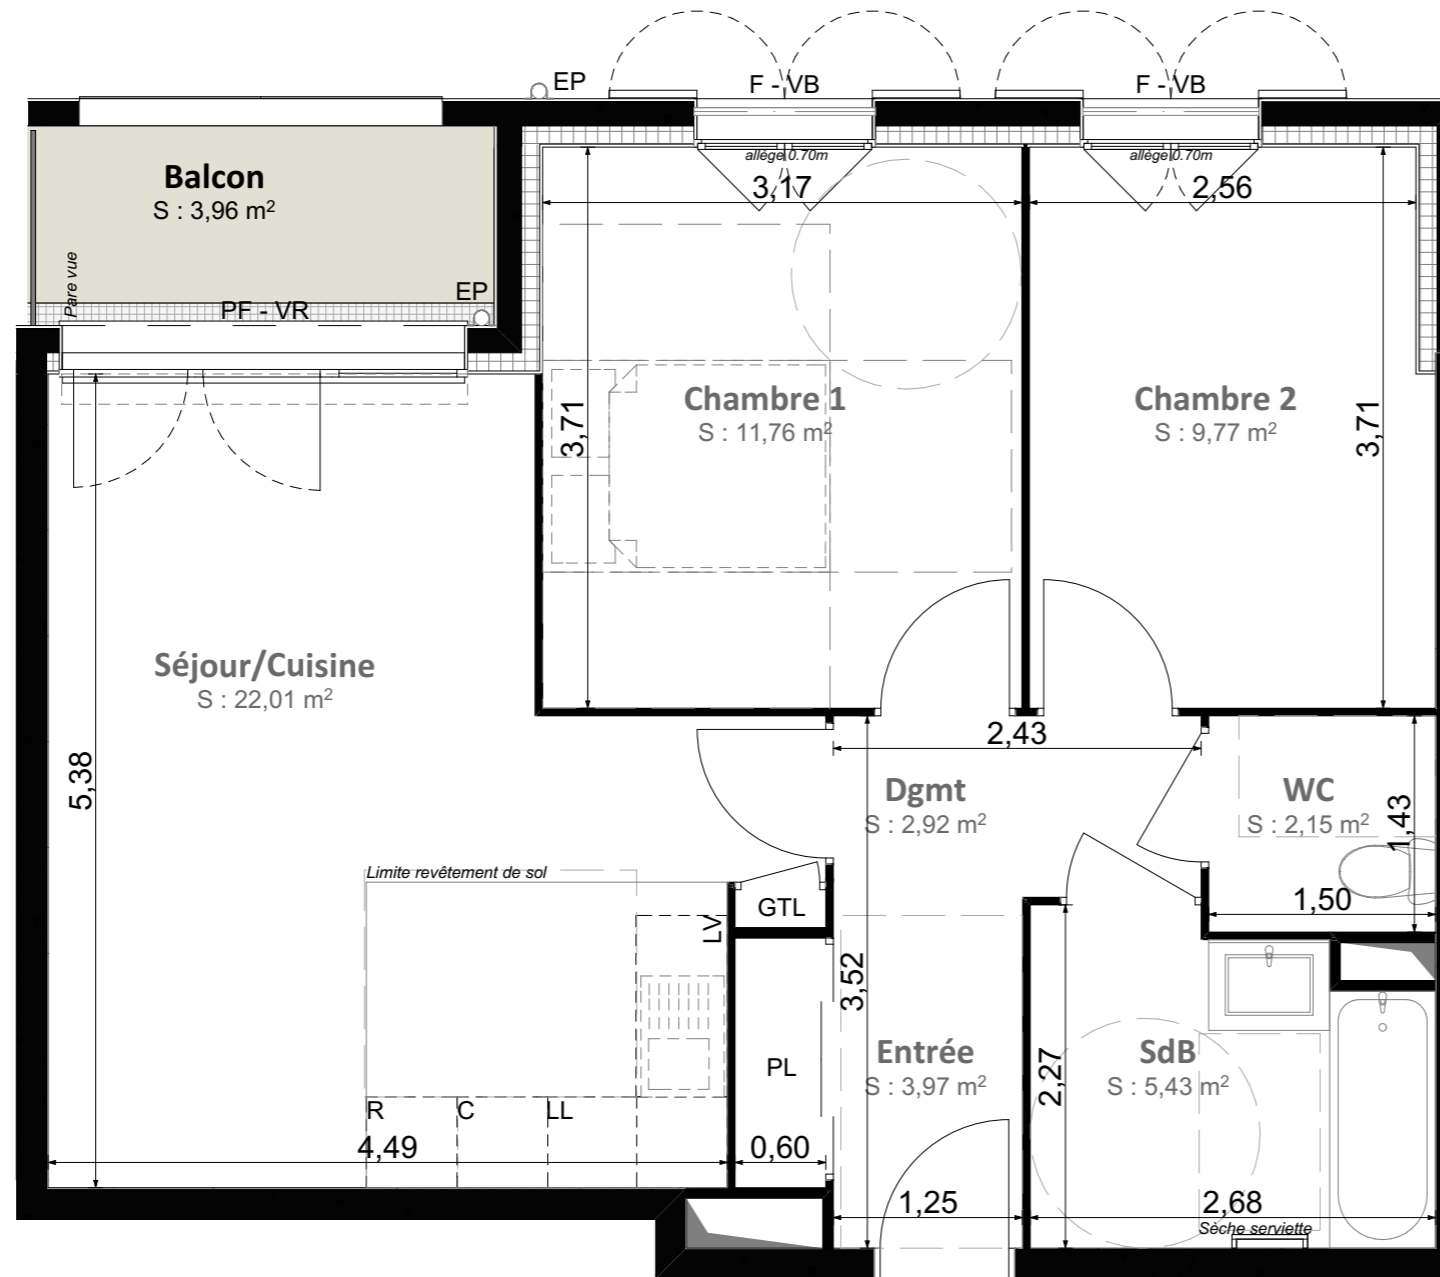


Rue Carnot - Rue Feydeau
77177 BROU SUR CHANTEREINE
Construction de 67 logements

Bâtiment	N° de lot	Niveau	Type
B	108	01	T3

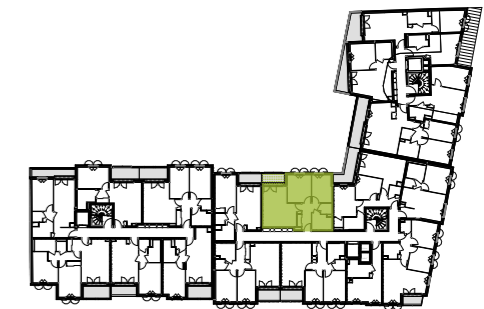

SURFACE HABITABLE

Entrée	3,97
Séjour/Cuisine	22,01
Chambre 1	11,76
Chambre 2	9,77
SdB	5,43
WC	2,15
Dgmt	2,92
Total	58,01 m²

SURFACES ANNEXES

Balcon	3,96
Total	3,96 m²

LEGENDE GENERALE

GTL:	tableau électrique	F:	fenêtre
PL:	placard	PF:	porte fenêtre
LL:	lave linge	VB:	volet bois
LV:	lave vaisselle	VR:	volet roulant
C:	cuisson	///	soffite
R:	réfrigérateur	EP:	eau pluviale

NOTA:

Les surfaces et les côtes des pièces sont indicatives et pourront varier dans la limite de 5%. L'implantation des équipements sanitaires, soffites, retombées, tableau électrique,... est donnée à titre indicatif. Tout en conservant les caractéristiques essentielles du plan, l'architecte se réserve la possibilité d'y apporter des modifications pour des raisons techniques et réglementaires.

ECHELLE



Date	Modifié le	Indice	Page
10/02/2017			