


Rue Carnot - Rue Feydeau
77177 BROU SUR CHANTEREINE

Construction de 67 logements

| Bâtiment | N° de lot | Niveau | Type |
|----------|-----------|--------|------|
| A | 102 | 01 | T3 |

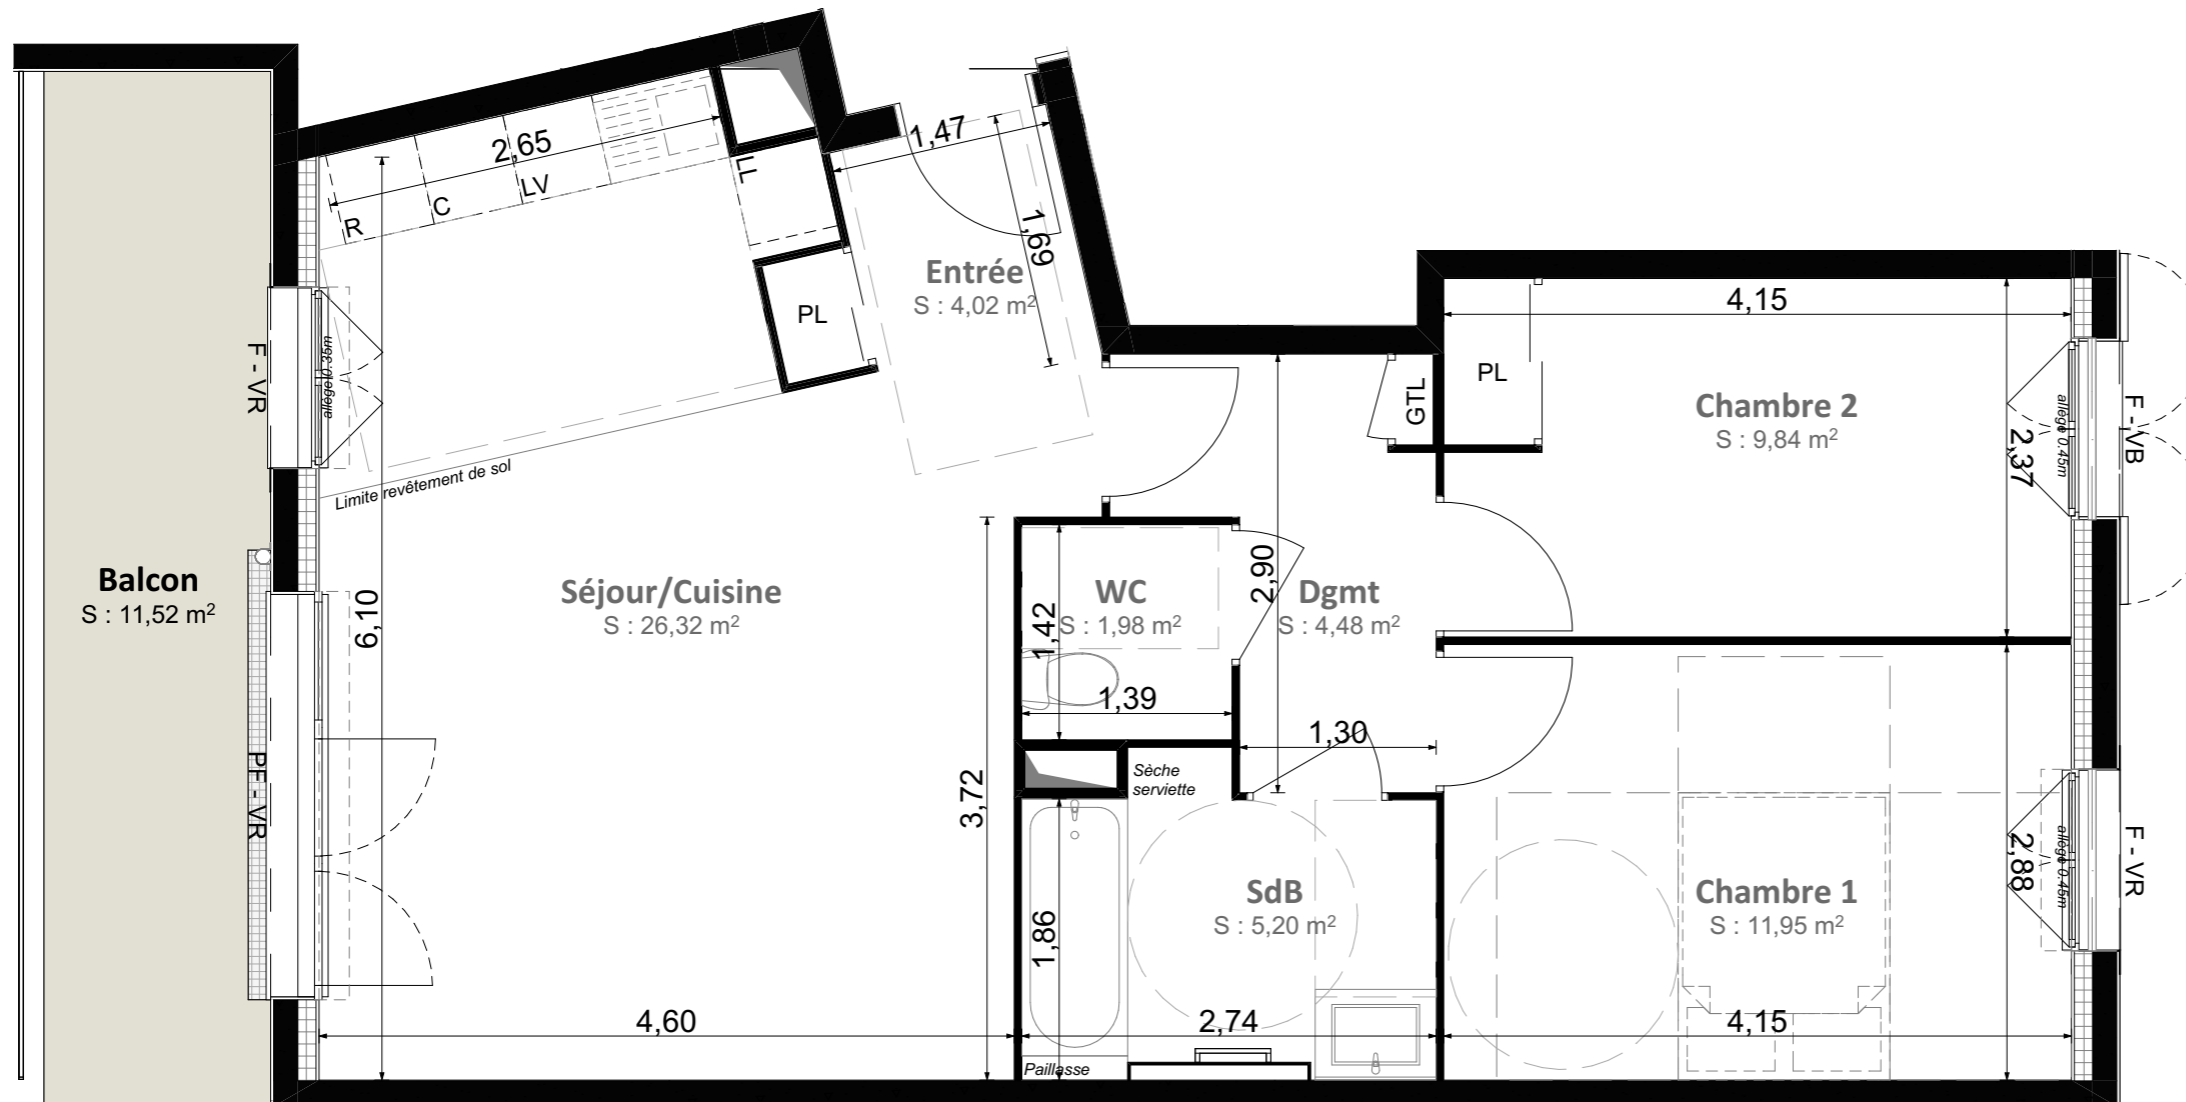

| SURFACE HABITABLE | |
|-------------------|----------------------------|
| Entrée | 4,02 |
| Séjour/Cuisine | 26,32 |
| Chambre 1 | 11,95 |
| Chambre 2 | 9,84 |
| SdB | 5,20 |
| WC | 1,98 |
| Dgmt | 4,48 |
| | 63,79 m² |

| SURFACES ANNEXES | |
|------------------|----------------------------|
| Balcon | 11,52 |
| | 11,52 m² |

LEGENDE GENERALE

| | | | |
|------|--------------------|-----|---------------|
| GTL: | tableau électrique | F: | fenêtre |
| PL: | placard | PF: | porte fenêtre |
| LL: | lave linge | VB: | volet bois |
| LV: | lave vaisselle | VR: | volet roulant |
| C: | cuisson | EP: | soffite |
| R: | réfrigérateur | | eau pluviale |

NOTA:

Les surfaces et les côtes des pièces sont indicatives et pourront varier dans la limite de 5%. L'implantation des équipements sanitaires, soffites, retombées, tableau électrique,... est donnée à titre indicatif. Tout en conservant les caractéristiques essentielles du plan, l'architecte se réserve la possibilité d'y apporter des modifications pour des raisons techniques et réglementaires. Le mobilier, les éléments de cuisine, les équipements ménagers, les placards, etc. dessinés en pointillés ne sont pas fournis.

ECHELLE



| Date | Modifié le | Indice | Page |
|------------|------------|--------|------|
| 22/05/2017 | | | |