


**TABEAU DES SURFACES**

ETAGE	APP.	TYPE
RDC	A 003	T2
SEJOUR / CUISINE		33.20 m <sup>2</sup>
CHAMBRE		13.62 m <sup>2</sup>
SALLE D'EAU		4.84 m <sup>2</sup>
WC		3.15 m <sup>2</sup>
ENTREE		2.89 m <sup>2</sup>
<b>SURFACE HABITABLE TOTALE</b>		<b>57.70 m<sup>2</sup></b>
Terrasse :		Total des surfaces exterieures : 13.70 m <sup>2</sup>
Balcon :		
Jardin : 13.70 m <sup>2</sup>		

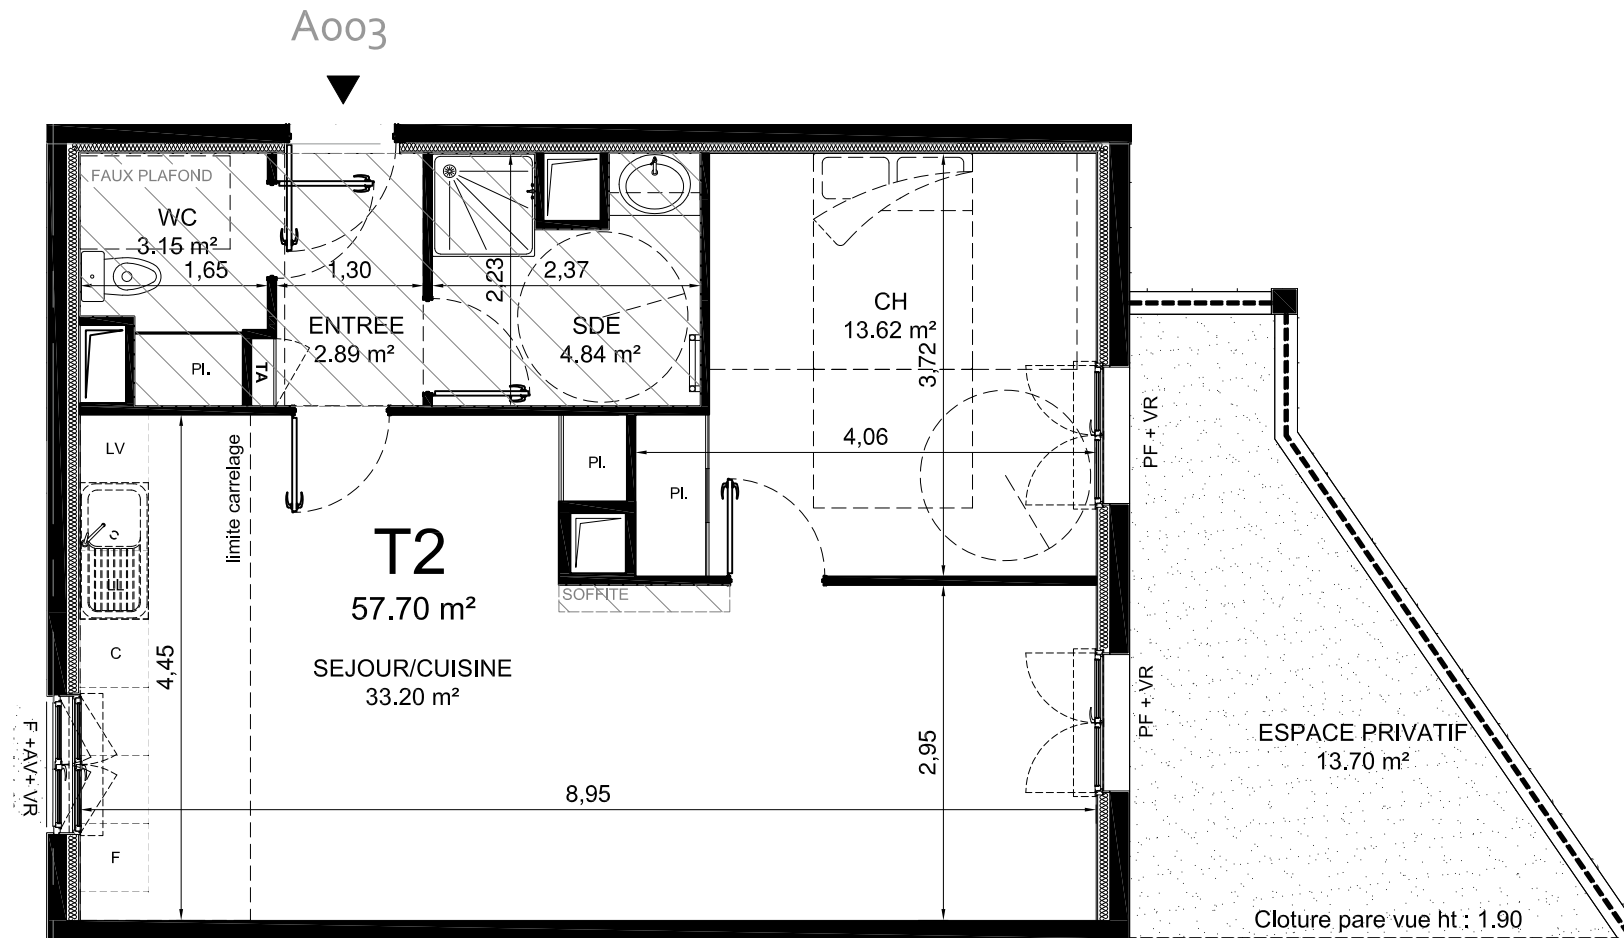


**LEGENDE**

- F : Fenêtre
- PF : Porte-fenêtre
- AV : Allège vitrée
- VR : Volet roulant
- VC : Volet coulissant
- TA : Tableau électrique
- AM : Allège maçonnée
- GC : Garde corp

Faux plafond / soffite



NOTA : Les équipements représentés en pointillé ne sont pas : fournis, réalisés ou contractuels

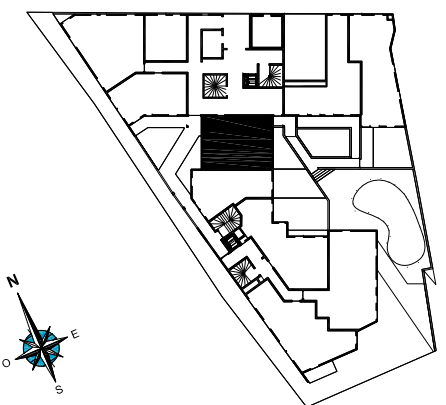

LES COTES ET SURFACES SONT DONNEES SOUS RESERVE DES IMPERATIFS DE CONSTRUCTION ET DES TOLERANCES D'EXECUTION.  
 CE PLAN PEUT SUBIR DES MODIFICATIONS DUES A DES IMPERATIFS TECHNIQUES.

Indice : A

Date : 13/06/2018