



47 Boulevard Diderot
75012 PARIS
www.mdh-promotion.com



ZAC de la Mare Huguet
93 110 ROSNY SOUS BOIS
RESIDENCE DE 60 LOGEMENTS

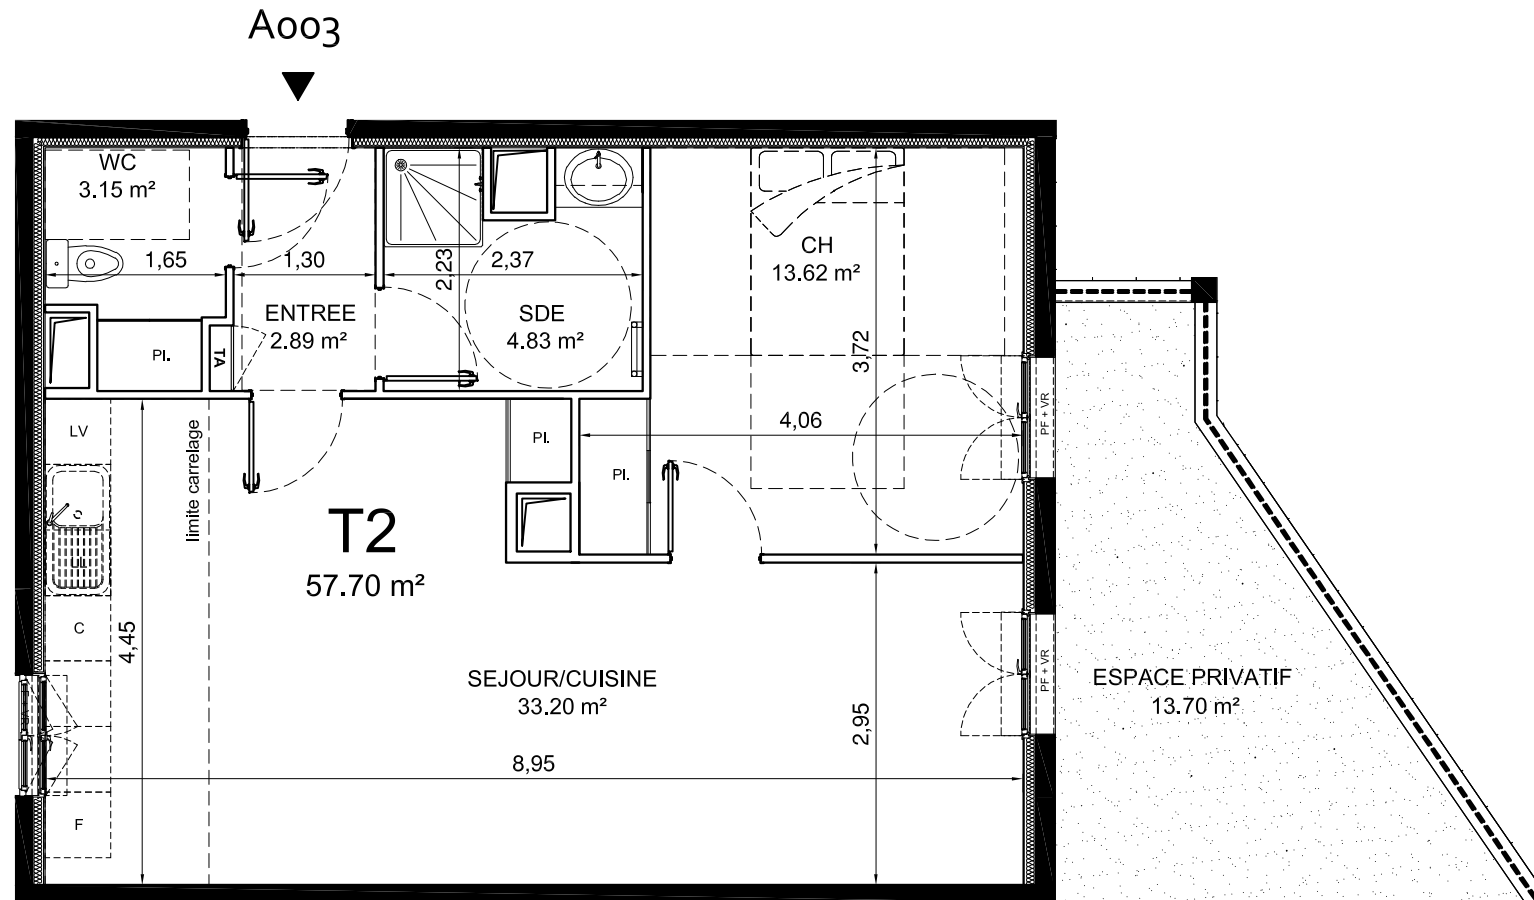
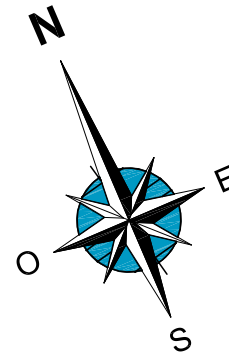



TABLEAU DES SURFACES

ETAGE	APP.	TYPE
RDC	A 003	T2
SEJOUR / CUISINE		33.20 m ²
CHAMBRE		13.62 m ²
SALLE D'EAU		4.83 m ²
WC		3.15 m ²
ENTREE		2.89 m ²
SURFACE HABITABLE TOTALE		57.70 m²
Terrasse :		Total des surfaces exterieures : 13.70 m ²
Balcon :		
Jardin : 13.70 m ²		


LEGENDE

- F : Fenêtre
- PF : Porte-fenêtre
- AV : Allège vitrée
- VR : Volet roulant
- VC : Volet coulissant
- TA : Tableau électrique
- AM : Allège maçonnée
- GC : Garde corp

Faux plafond / soffite

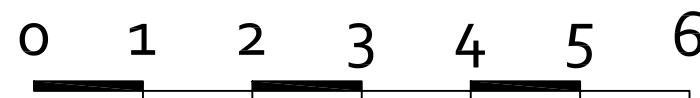

NOTA : Les équipements représentés en pointillé ne sont pas : fournis, réalisés ou contractuels

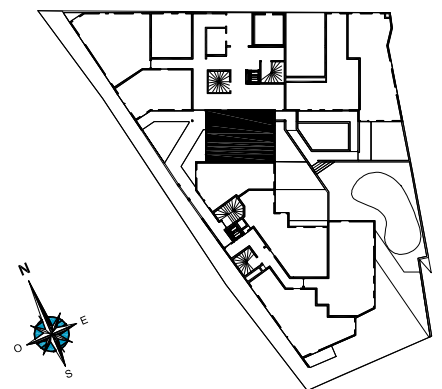

LES COTES ET SURFACES SONT DONNEES SOUS RESERVE DES IMPERATIFS DE CONSTRUCTION ET DES TOLERANCES D'EXECUTION.
CE PLAN PEUT SUBIR DES MODIFICATIONS DUES A DES IMPERATIFS TECHNIQUES.

Indice :

Date : 09/01/2017