



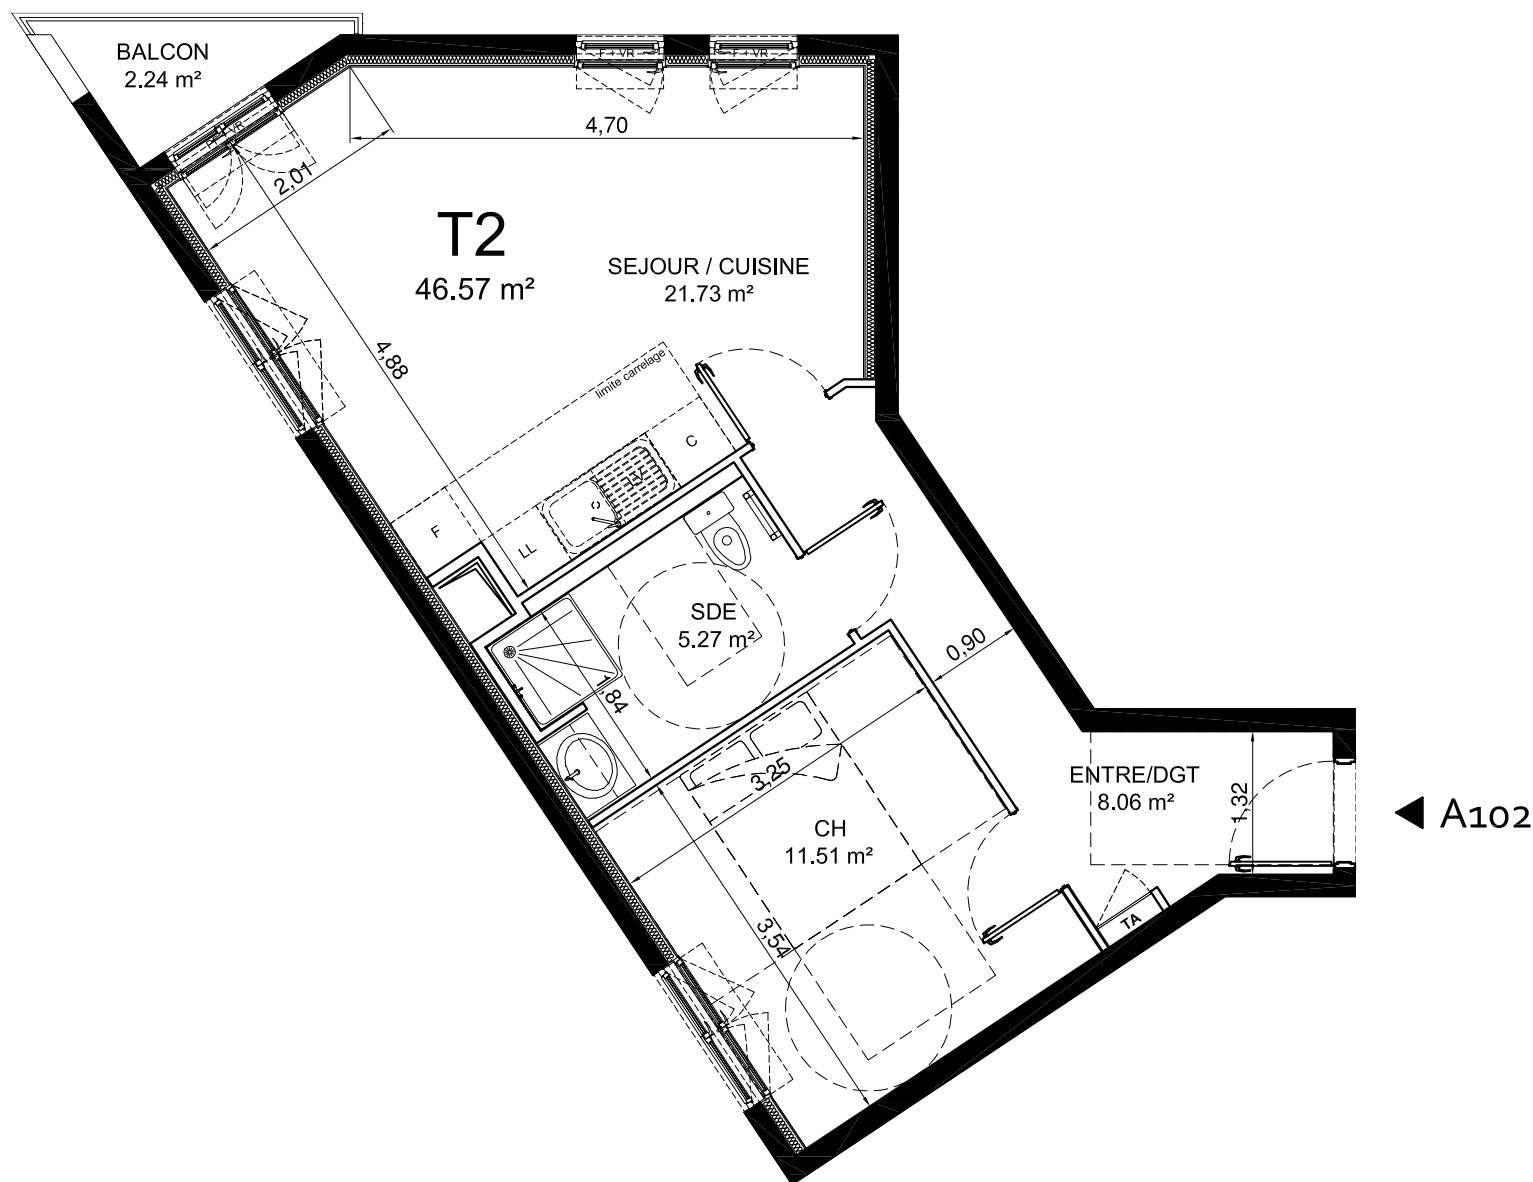


PROMOTION
47 Boulevard Diderot
75012 PARIS
www.mdh-promotion.com

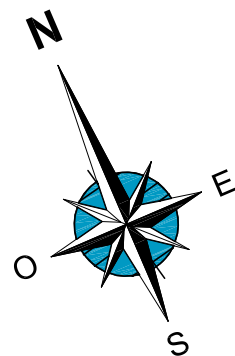

LEGENDE

- F : Fenêtre
- PF : Porte-fenêtre
- AV : Allège vitrée
- VR : Volet roulant
- VC : Volet coulissant
- TA : Tableau électrique
- AM : Allège maçonnée
- GC : Garde corp
- FIXE : Chassis fixe

Faux plafond / soffite

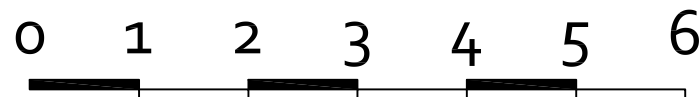

NOTA : Les équipements représentés en pointillé ne sont pas : fournis, réalisés ou contractuels




ZAC de la Mare Huguet
93 110 ROSNY SOUS BOIS
RESIDENCE DE 60 LOGEMENTS

TABLEAU DES SURFACES

ETAGE	APP.	TYPE
R + 1	A 102	T2
SEJOUR / CUISINE		21.73 m ²
CHAMBRE		11.51 m ²
SALLE D'EAU / WC		5.27 m ²
ENTRE / DEGAGEMENT		8.06 m ²

SURFACE HABITABLE TOTALE 46.57 m²

Terrasse :	Total des surfaces extérieures
Balcon : 2.24 m ²	: 2.24m ²
Jardin :	

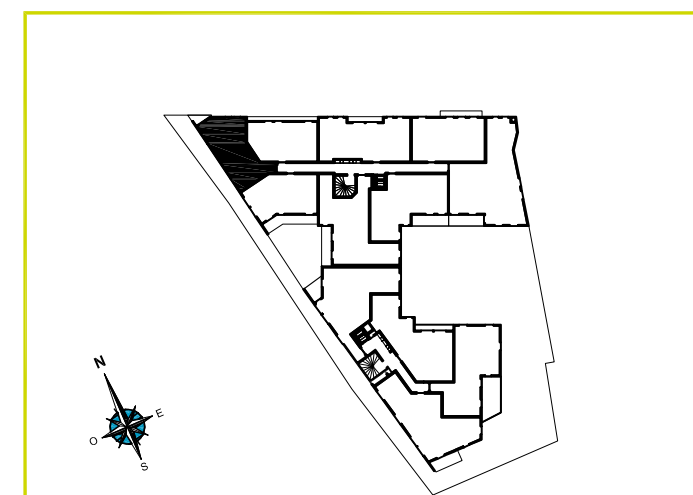

LES COTES ET SURFACES SONT DONNEES SOUS RESERVE DES IMPERATIFS DE CONSTRUCTION ET DES TOLERANCES D'EXECUTION.

CE PLAN PEUT SUBIR DES MODIFICATIONS DUES A DES IMPERATIFS TECHNIQUES.

Indice : Date : 09/01/2017