



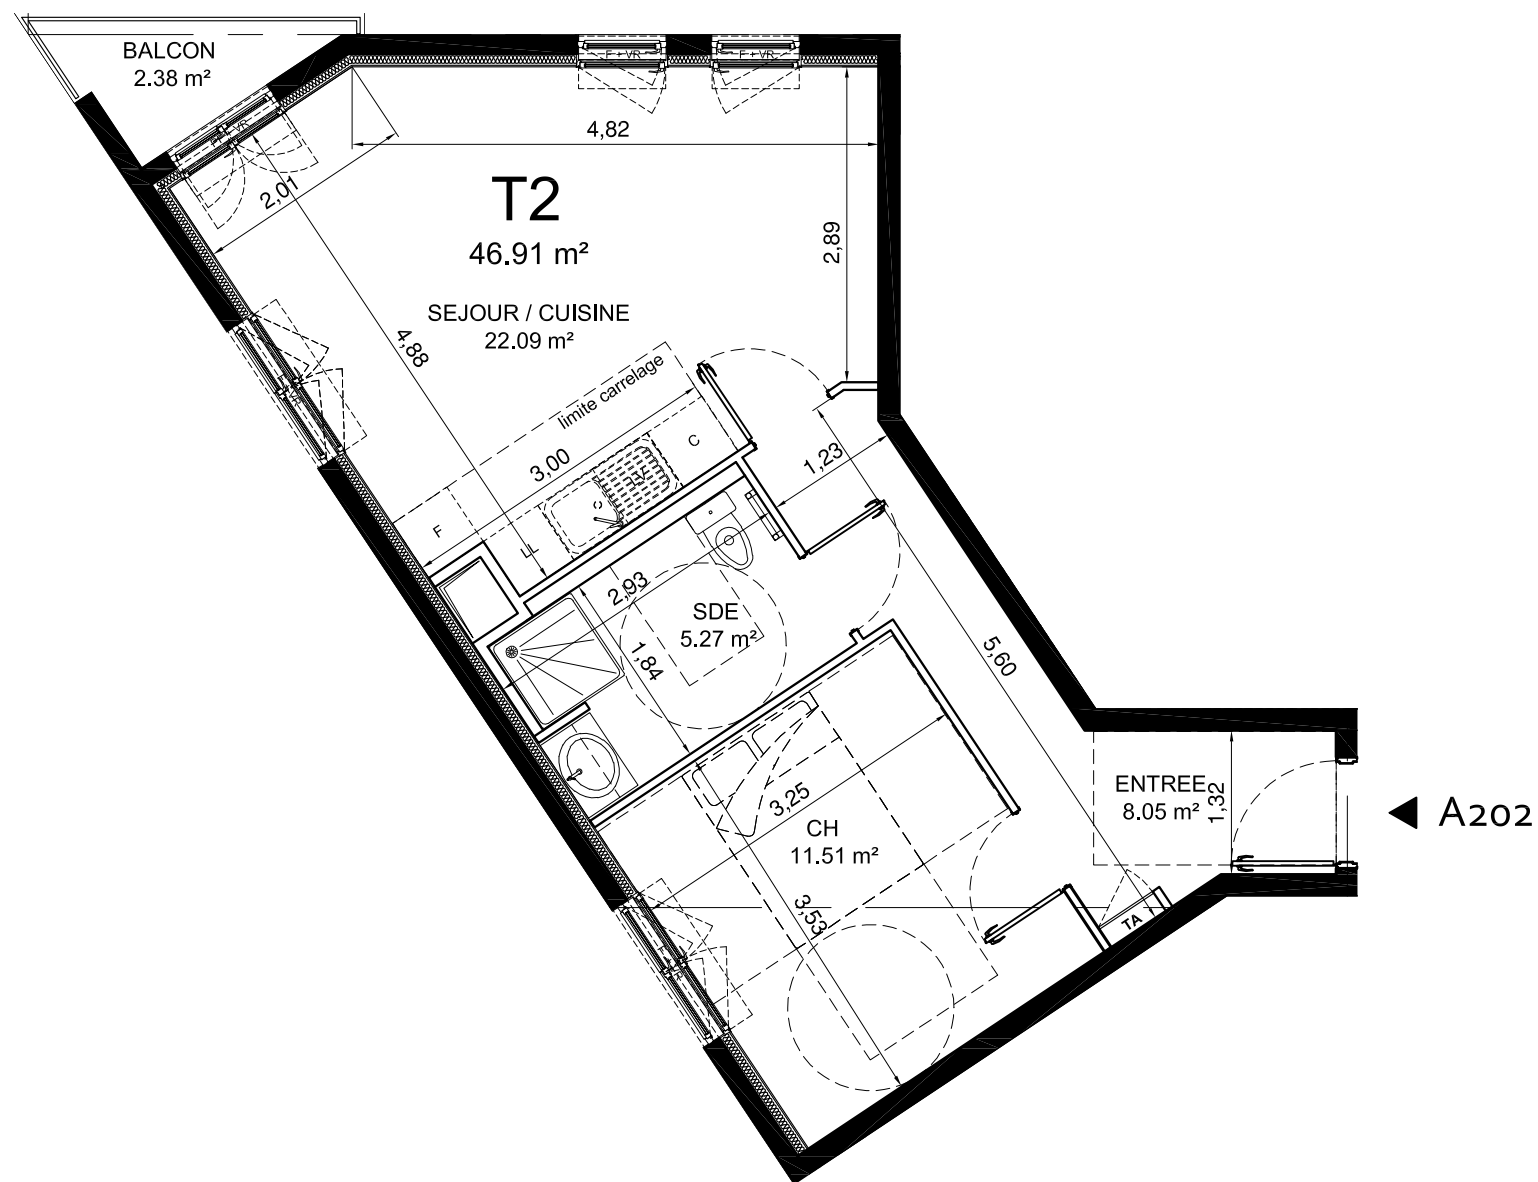


47 Boulevard Diderot  
75012 PARIS  
www.mdh-promotion.com

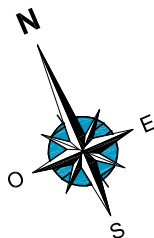

### LEGENDE

- F : Fenêtre
- PF : Porte-fenêtre
- AV : Allège vitrée
- VR : Volet roulant
- VC : Volet coulissant
- TA : Tableau électrique
- AM : Allège maçonnée
- GC : Garde corp
- FIXE : Chassis fixe

Faux plafond / soffite

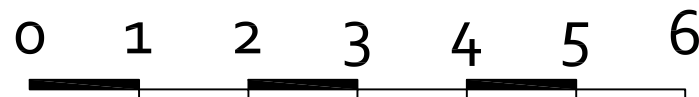

NOTA : Les équipements représentés en pointillé ne sont pas : fournis, réalisés ou contractuels




**ZAC de la Mare Huguet**  
93 110 ROSNY SOUS BOIS  
RESIDENCE DE 60 LOGEMENTS

### TABLEAU DES SURFACES

ETAGE	APP.	TYPE
R + 2	A 202	T2
SEJOUR / CUISINE		22.09 m <sup>2</sup>
CHAMBRE		11.51 m <sup>2</sup>
SALLE D'EAU / WC		5.27 m <sup>2</sup>
ENTREE		8.05 m <sup>2</sup>

**SURFACE HABITABLE TOTALE** 46.91 m<sup>2</sup>

Terrasse :	Total des surfaces extérieures
Balcon : 2.38m <sup>2</sup>	: 2.38m <sup>2</sup>
Jardin :	

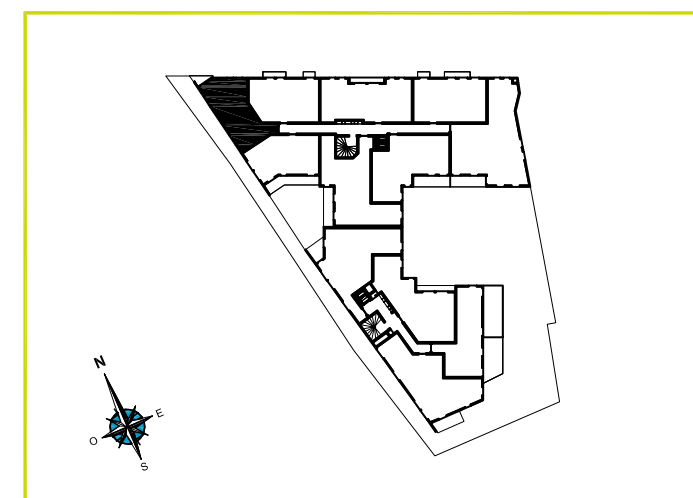

LES COTES ET SURFACES SONT DONNEES SOUS RESERVE DES IMPERATIFS DE CONSTRUCTION ET DES TOLERANCES D'EXECUTION.

CE PLAN PEUT SUBIR DES MODIFICATIONS DUES A DES IMPERATIFS TECHNIQUES.

Indice :

Date : 09/01/2017