



PROMOTION
47 Boulevard Diderot
75012 PARIS
www.mdh-promotion.com



ZAC de la Mare Huguet
93 110 ROSNY SOUS BOIS
RESIDENCE DE 60 LOGEMENTS


TABLEAU DES SURFACES

ETAGE	APP.	TYPE
R + 3	A 302	T2

SEJOUR / CUISINE	21.74 m ²
CHAMBRE	11.47 m ²
SALLE D'EAU / WC	5.28 m ²
ENTREE / DGT	8.08 m ²

SURFACE HABITABLE TOTALE 46.57 m²


Terrasse :	Total des surfaces exterieures
Balcon : 2.38 m ²	: 2.38 m ²
Jardin :	

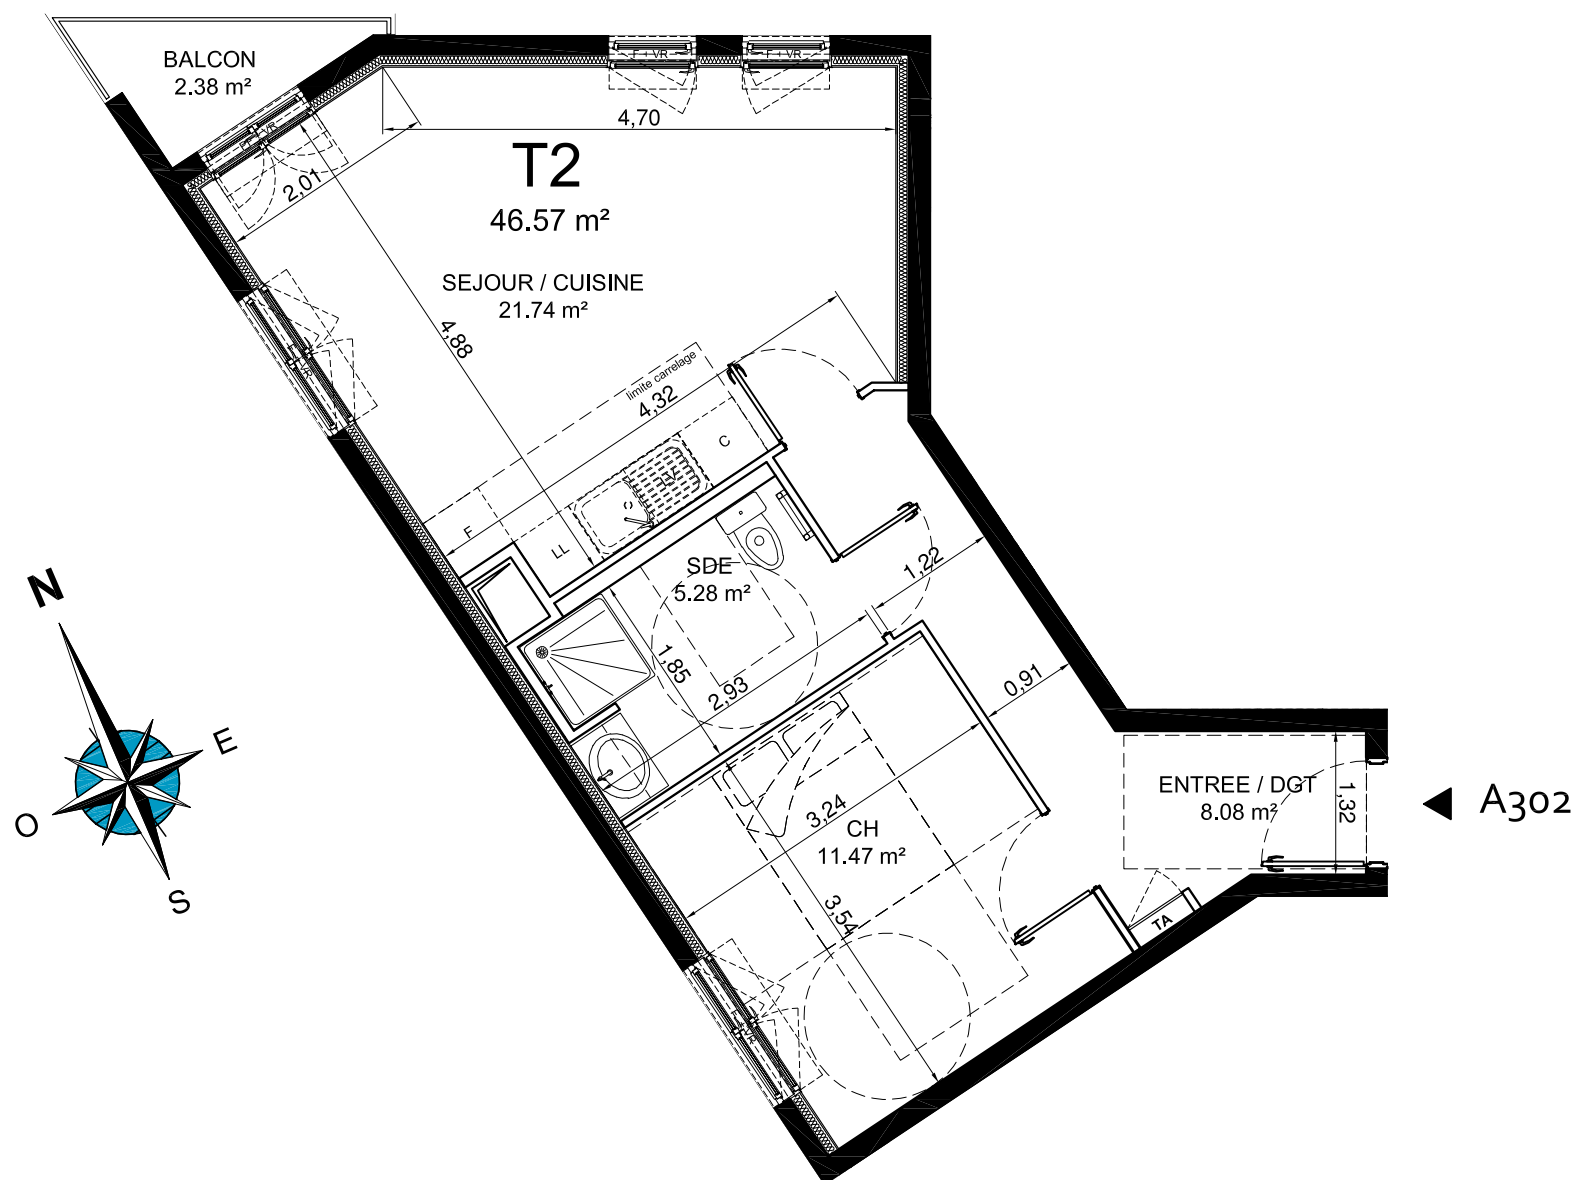

LEGENDE

- F : Fenêtre
- PF : Porte-fenêtre
- AV : Allège vitrée
- VR : Volet roulant
- VC : Volet coulissant
- TA : Tableau électrique
- AM : Allège maçonnée
- GC : Garde corp
- FIXE : Chassis fixe

Faux plafond / soffite

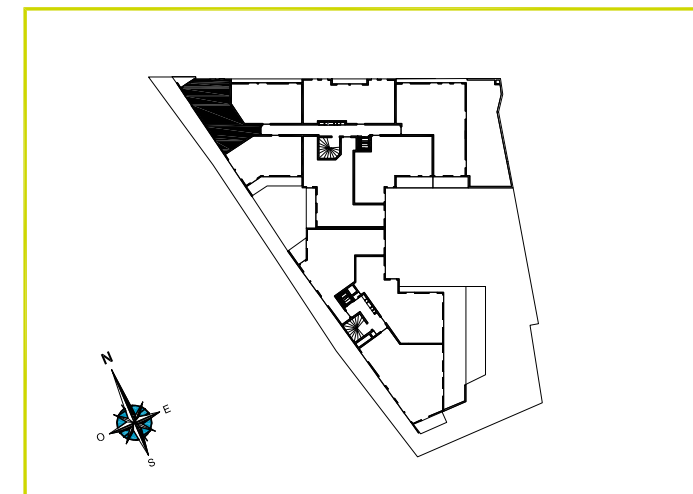

LES COTES ET SURFACES SONT DONNEES SOUS RESERVE DES IMPERATIFS DE CONSTRUCTION ET DES TOLERANCES D'EXECUTION.

CE PLAN PEUT SUBIR DES MODIFICATIONS DUES A DES IMPERATIFS TECHNIQUES.

Indice :

Date : 09/01/2017

NOTA : Les équipements représentés en pointillé ne sont pas : fournis, réalisés ou contractuels