



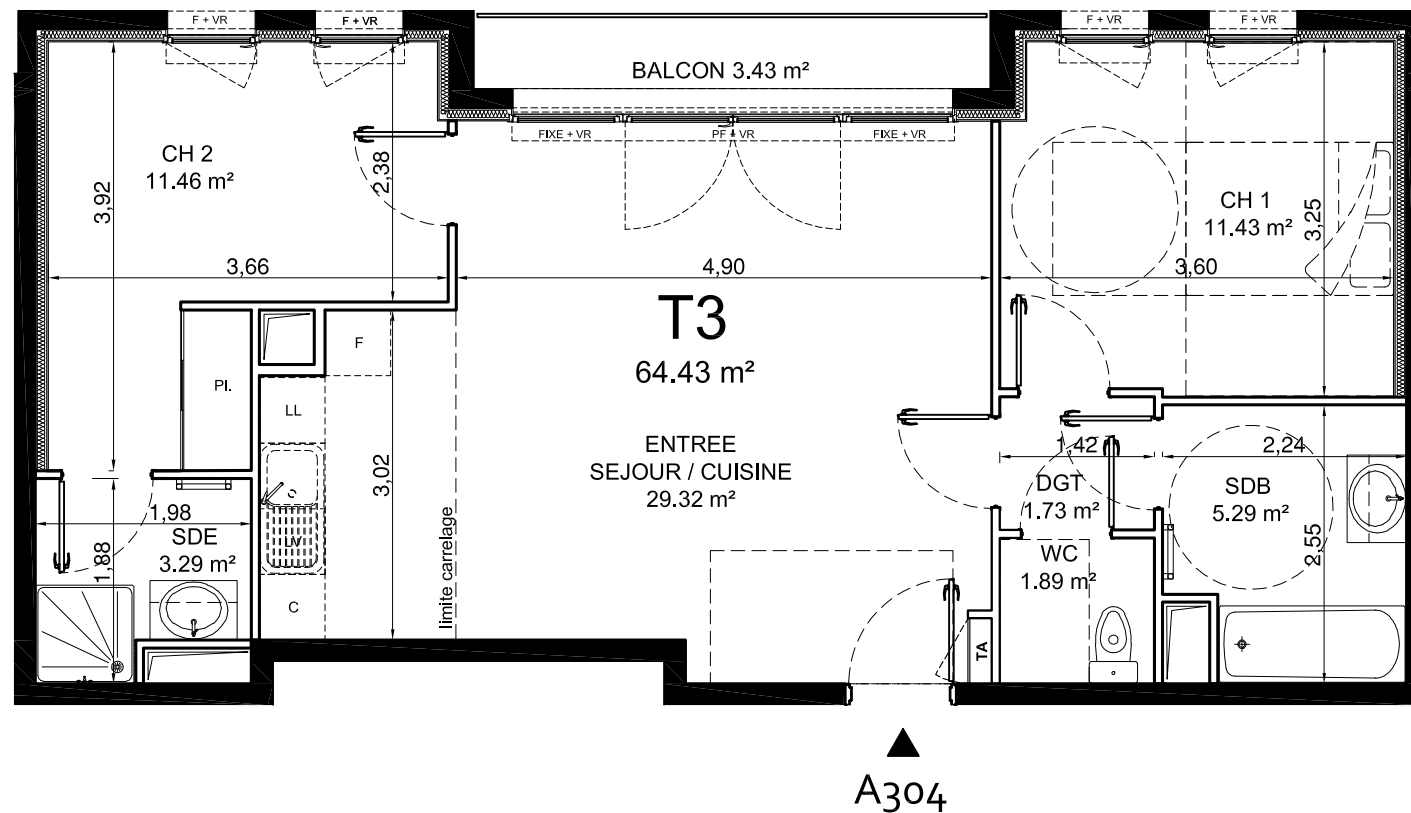

PROMOTION
47 Boulevard Diderot
75012 PARIS
www.mdh-promotion.com

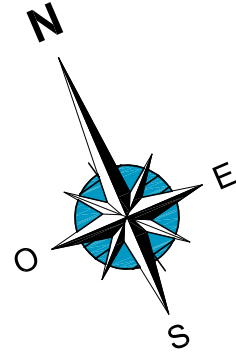


A304

LEGENDE

- F : Fenêtre
- PF : Porte-fenêtre
- AV : Allège vitrée
- VR : Volet roulant
- VC : Volet coulissant
- TA : Tableau électrique
- AM : Allège maçonnée
- GC : Garde corp
- FIXE : Chassis fixe

Faux plafond / soffite

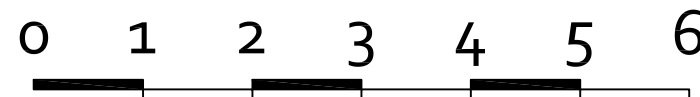


NOTA : Les équipements représentés en pointillé ne sont pas : fournis, réalisés ou contractuels



ZAC de la Mare Huguet
93 110 ROSNY SOUS BOIS
RESIDENCE DE 60 LOGEMENTS

TABLEAU DES SURFACES

ETAGE	APP.	TYPE
R + 3	A 304	T3
SEJOUR / CUISINE		29.32 m ²
CHAMBRE 1		11.43 m ²
CHAMBRE 2		11.46 m ²
SALLE D'EAU		3.29 m ²
SALLE DE BAIN		5.29 m ²
DGT		1.73 m ²
WC		1.89 m ²
SURFACE HABITABLE TOTALE		64.43 m²
Terrasse :		Total des surfaces exterieures : 3.43m ²
Balcon : 3.43m ²		
Jardin :		

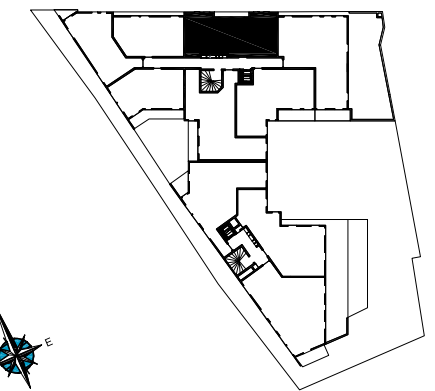

LES COTES ET SURFACES SONT DONNEES SOUS RESERVE DES IMPERATIFS DE CONSTRUCTION ET DES TOLERANCES D'EXECUTION.
CE PLAN PEUT SUBIR DES MODIFICATIONS DUES A DES IMPERATIFS TECHNIQUES.

Indice :

Date : 09/01/2017