



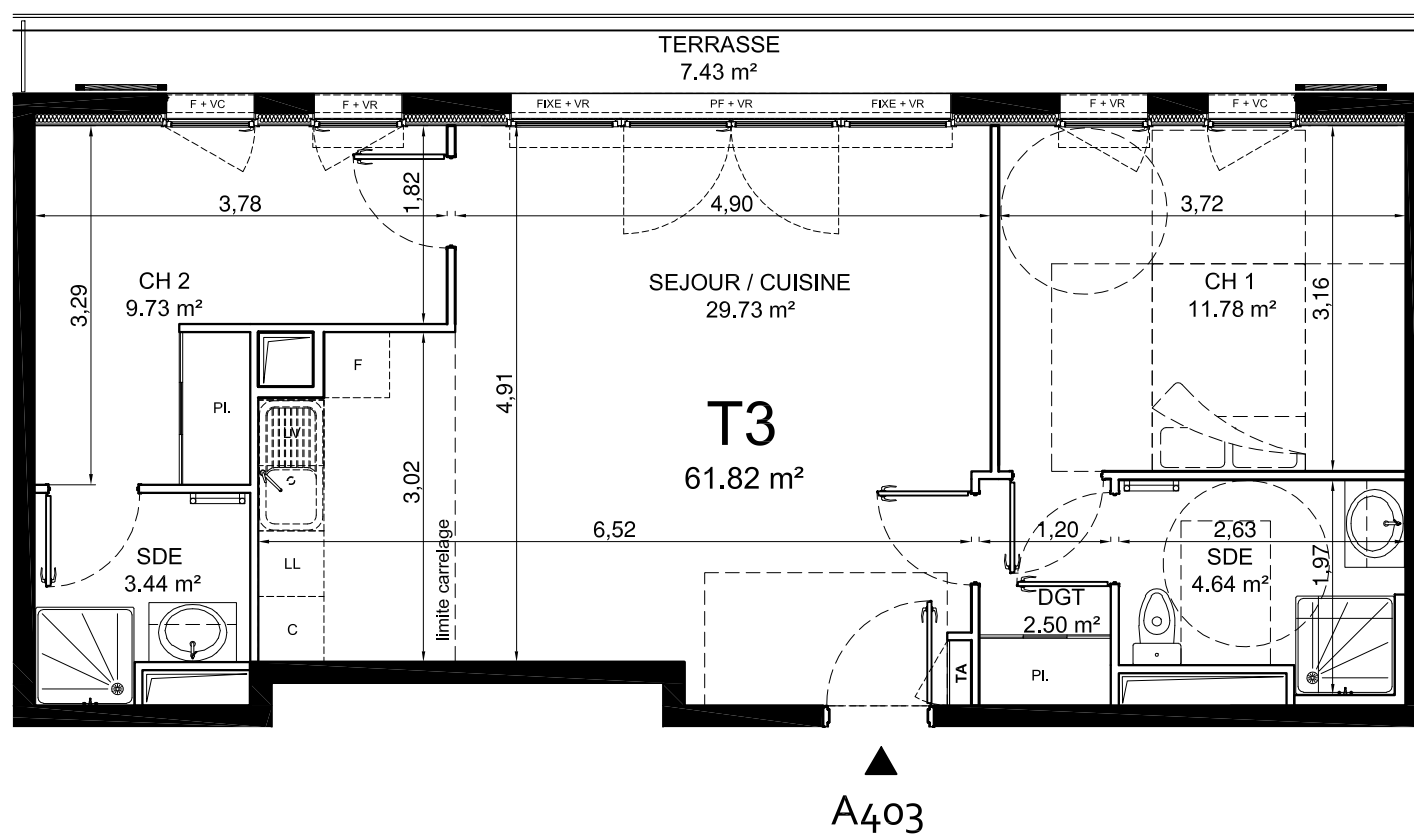


PROMOTION
47 Boulevard Diderot
75012 PARIS
www.mdh-promotion.com

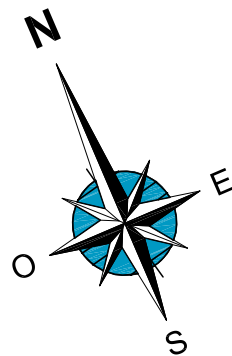

A403

LEGENDE

- F : Fenêtre
- PF : Porte-fenêtre
- AV : Allège vitrée
- VR : Volet roulant
- VC : Volet coulissant
- TA : Tableau électrique
- AM : Allège maçonnée
- GC : Garde corp
- FIXE : Chassis fixe

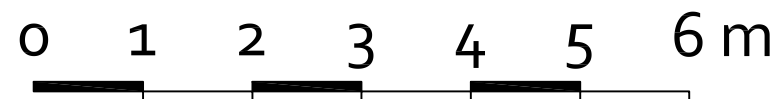

NOTA : Les équipements représentés en pointillé ne sont pas : fournis, réalisés ou contractuels




ZAC de la Mare Huguet
93 110 ROSNY SOUS BOIS
RESIDENCE DE 60 LOGEMENTS

TABLEAU DES SURFACES

ETAGE	APP.	TYPE
R + 4	A 403	T3
SEJOUR / CUISINE		29.73 m ²
CHAMBRE 1		11.78 m ²
CHAMBRE 2		9.73 m ²
SALLE D'EAU / WC		4.64 m ²
SALLE D'EAU		3.44 m ²
DGT		2.50 m ²

SURFACE HABITABLE TOTALE 61.82 m²

Terrasse :
Balcon : 7.43 m²
Jardin :
Total des surfaces exterieures : 7.43 m²

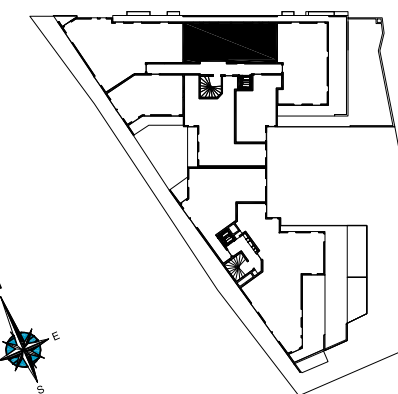

LES COTES ET SURFACES SONT DONNEES SOUS RESERVE DES IMPERATIFS DE CONSTRUCTION ET DES TOLERANCES D'EXECUTION.

CE PLAN PEUT SUBIR DES MODIFICATIONS DUES A DES IMPERATIFS TECHNIQUES.

Indice :

Date : 09/01/2017