


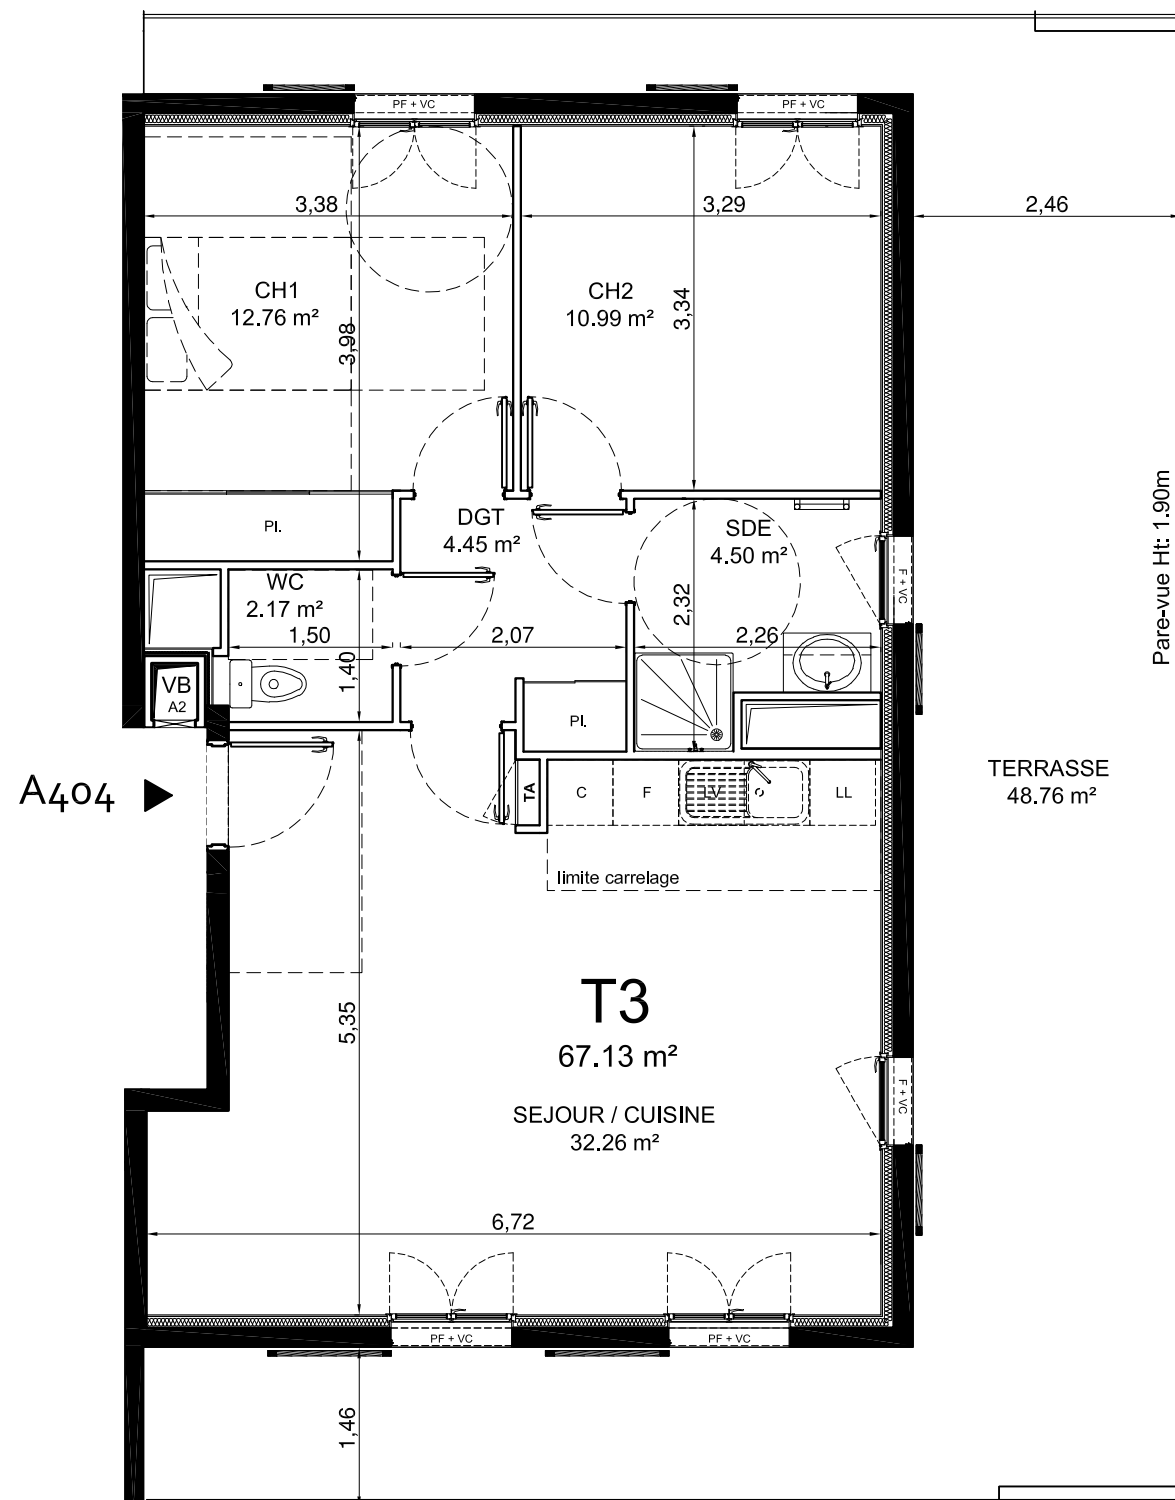

**PROMOTION**  
47 Boulevard Diderot  
75012 PARIS  
www.mdh-promotion.com



**ZAC de la Mare Huguet**  
93 110 ROSNY SOUS BOIS  
RESIDENCE DE 60 LOGEMENTS



**TABLEAU DES SURFACES**

ETAGE	APP.	TYPE
R + 4	A 404	T3
SEJOUR / CUISINE		32.26 m <sup>2</sup>
CHAMBRE 1		12.76 m <sup>2</sup>
CHAMBRE 2		10.99 m <sup>2</sup>
SALLE D'EAU		4.50 m <sup>2</sup>
WC		2.17 m <sup>2</sup>
DGT		4.45 m <sup>2</sup>

**SURFACE HABITABLE TOTALE** 67.13 m<sup>2</sup>


Terrasse : 48.76 m<sup>2</sup> Total des surfaces exterieures  
Balcon : : 48.576 m<sup>2</sup>  
Jardin :

**LEGENDE**

- F : Fenêtre
- PF : Porte-fenêtre
- AV : Allège vitrée
- VR : Volet roulant
- VC : Volet coulissant
- TA : Tableau électrique
- AM : Allège maçonnée
- GC : Garde corp
- FIXE : Chassis fixe
- Faux plafond / soffite



NOTA : Les équipements représentés en pointillé ne sont pas : fournis, réalisés ou contractuels

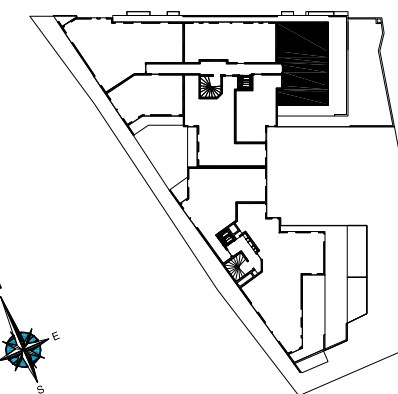

LES COTES ET SURFACES SONT DONNEES SOUS RESERVE DES IMPERATIFS DE CONSTRUCTION ET DES TOLERANCES D'EXECUTION.  
CE PLAN PEUT SUBIR DES MODIFICATIONS DUES A DES IMPERATIFS TECHNIQUES.

Indice : Date : 09/01/2017