





PROMOTION
47 Boulevard Diderot
75012 PARIS
www.mdh-promotion.com



ZAC de la Mare Huguet
93 110 ROSNY SOUS BOIS
RESIDENCE DE 60 LOGEMENTS


TABLEAU DES SURFACES

ETAGE	APP.	TYPE
R + 5	A 504	T3
SEJOUR / CUISINE		32.26 m ²
CHAMBRE 1		12.76 m ²
CHAMBRE 2		10.99 m ²
SALLE D'EAU		4.46 m ²
WC		2.10 m ²
DGT		4.45 m ²
SURFACE HABITABLE TOTALE		67.03 m²
Terrasse :		Total des surfaces exterieures : 10.31 m ²
Balcon : 10.31 m ²		
Jardin :		

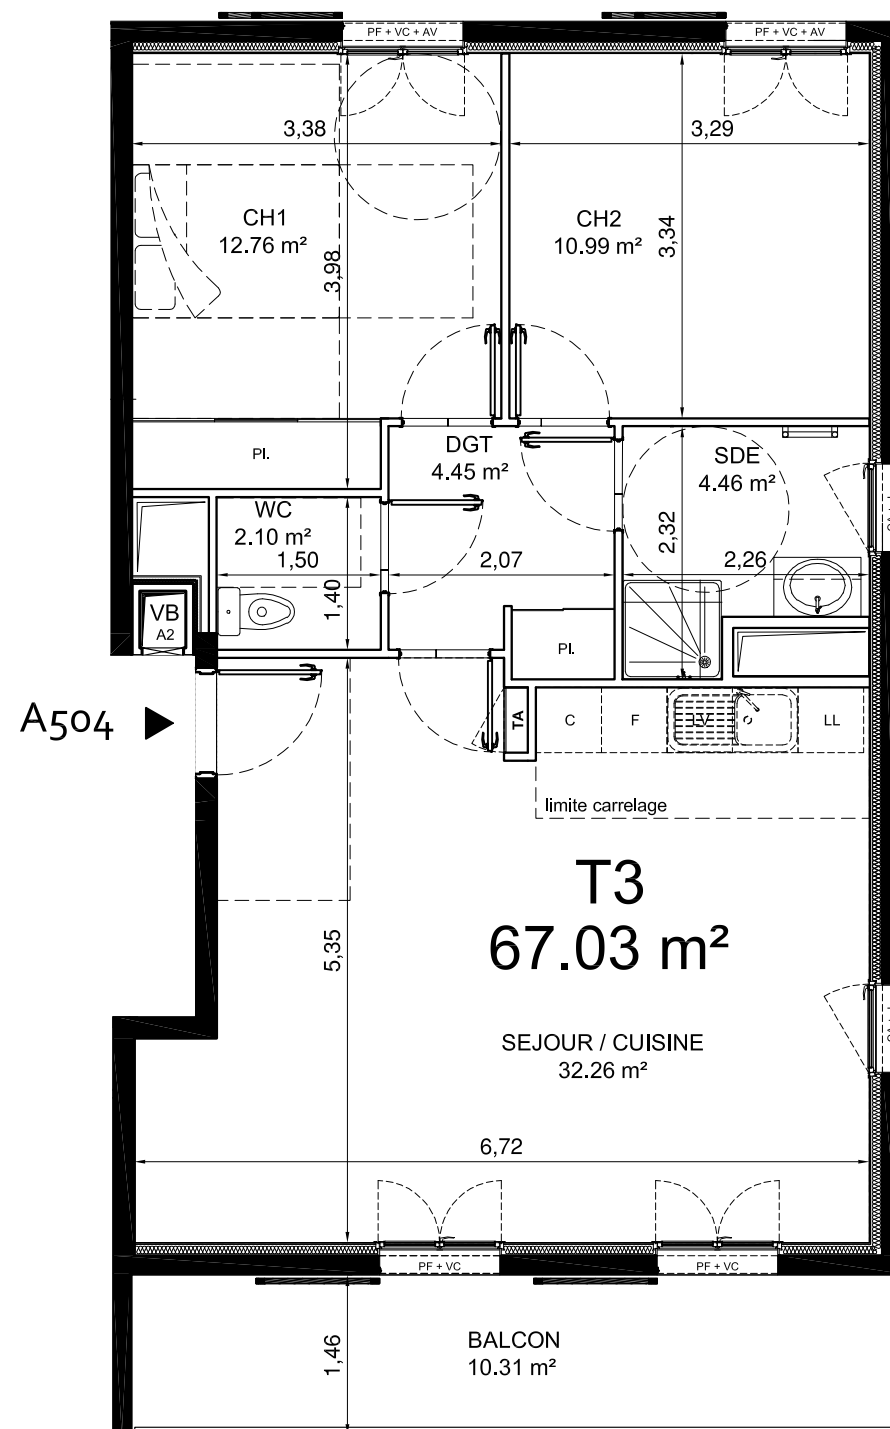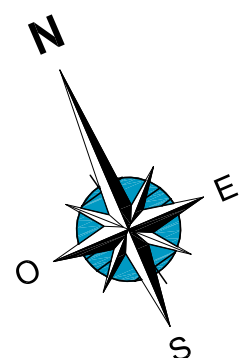


LEGENDE

- F : Fenêtre
- PF : Porte-fenêtre
- AV : Allège vitrée
- VR : Volet roulant
- VC : Volet coulissant
- TA : Tableau électrique
- AM : Allège maçonnée
- GC : Garde corp
- FIXE : Chassis fixe
- Faux plafond / soffite

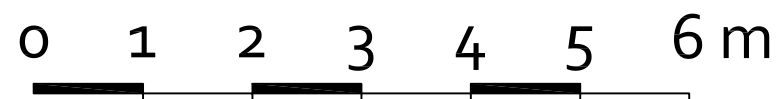

NOTA : Les équipements représentés en pointillé ne sont pas : fournis, réalisés ou contractuels

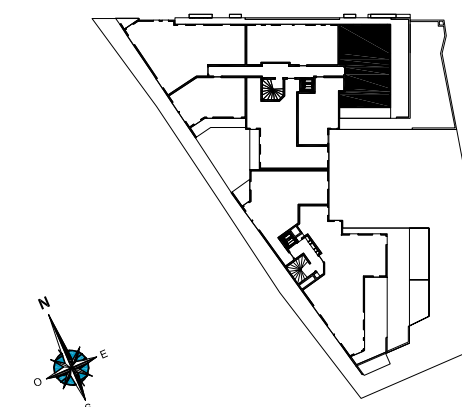

LES COTES ET SURFACES SONT DONNEES SOUS RESERVE DES IMPERATIFS DE CONSTRUCTION ET DES TOLERANCES D'EXECUTION.
CE PLAN PEUT SUBIR DES MODIFICATIONS DUES A DES IMPERATIFS TECHNIQUES.

Indice :

Date : 09/01/2017