



PROMOTION
47 Boulevard Diderot
75012 PARIS
www.mdh-promotion.com



ZAC de la Mare Huguet
93 110 ROSNY SOUS BOIS
RESIDENCE DE 60 LOGEMENTS


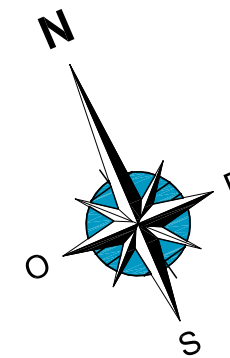


TABLEAU DES SURFACES

ETAGE	APP.	TYPE
RDC	B 004	T2
SEJOUR / CUISINE		25.74 m ²
CHAMBRE		11.80 m ²
SALLE D'EAU / WC		4.79 m ²
Dgt		1.77 m ²


SURFACE HABITABLE TOTALE 44.10 m²

Terrasse :	Total des surfaces exterieures : 21.51 m ²
Balcon :	
Jardin : 21.51 m ²	

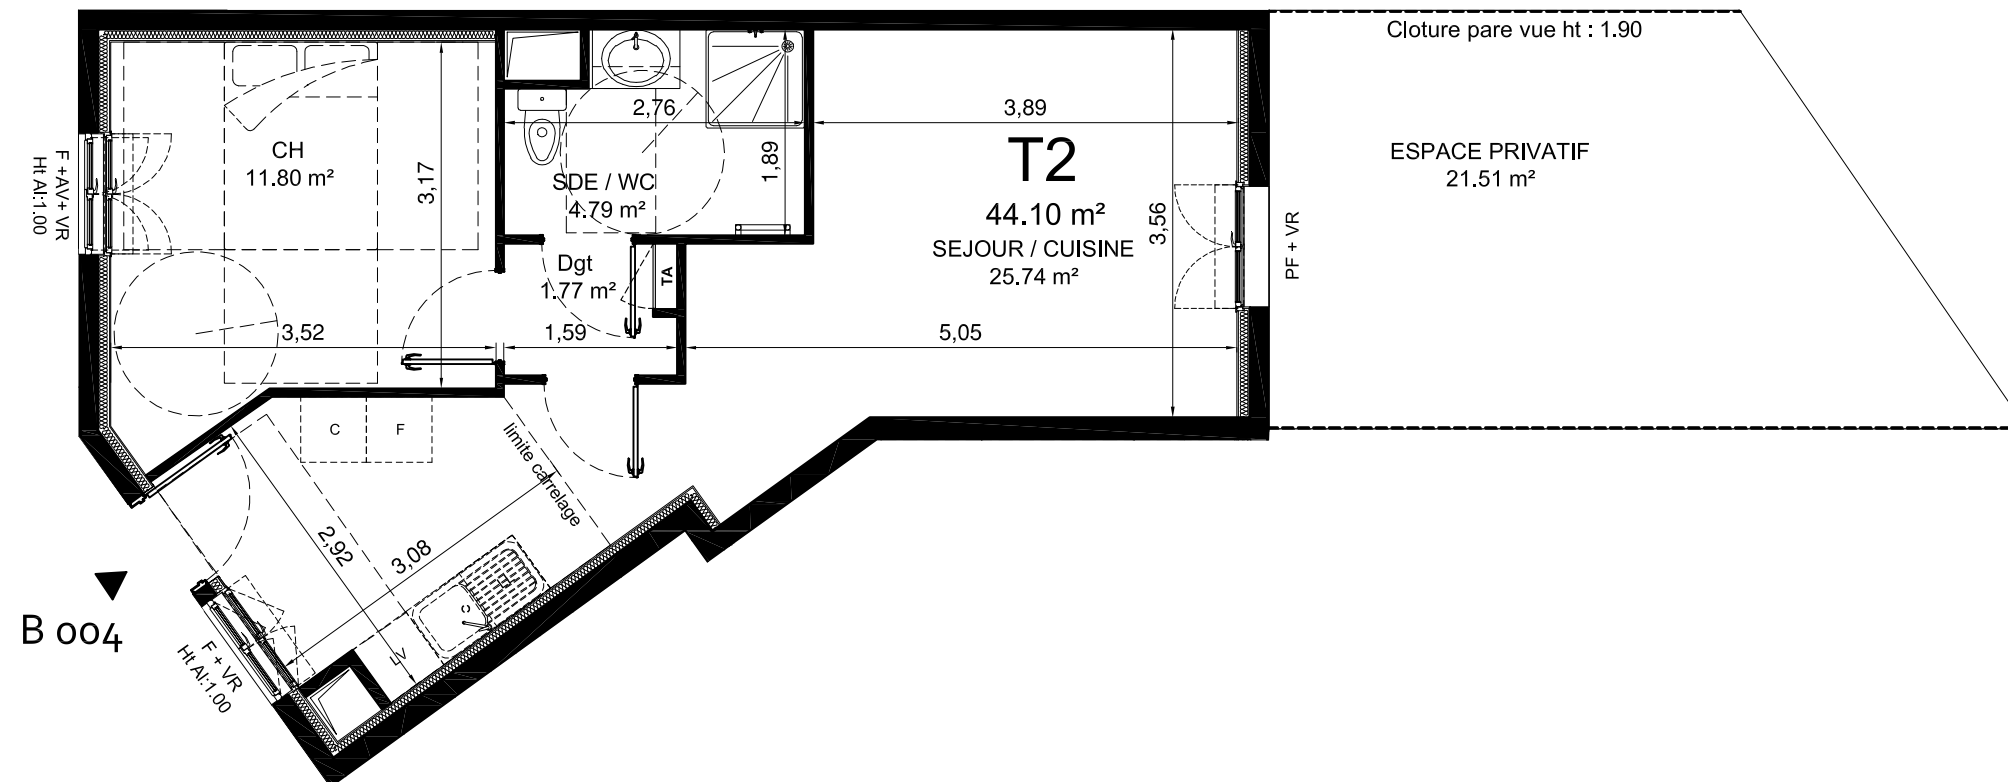


LEGENDE

- F : Fenêtre
- PF : Porte-fenêtre
- AV : Allège vitrée
- VR : Volet roulant
- VC : Volet coulissant
- TA : Tableau électrique
- AM : Allège maçonnée
- GC : Garde corp
- Faux plafond / soffite

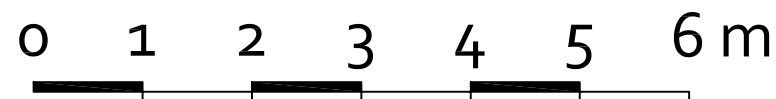

NOTA : Les équipements représentés en pointillé ne sont pas : fournis, réalisés ou contractuels

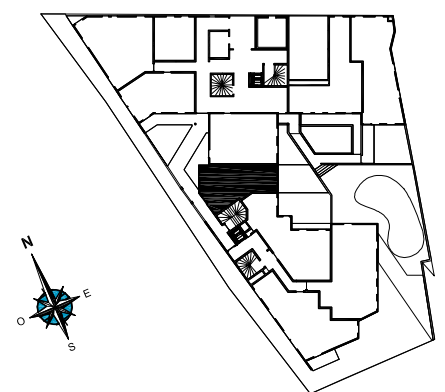

LES COTES ET SURFACES SONT DONNEES SOUS RESERVE DES IMPERATIFS DE CONSTRUCTION ET DES TOLERANCES D'EXECUTION.
CE PLAN PEUT SUBIR DES MODIFICATIONS DUES A DES IMPERATIFS TECHNIQUES.

Indice : A

Date : 15/02/2017