



PROMOTION

47 Boulevard Diderot  
75012 PARIS  
www.mdh-promotion.com



ZAC de la Mare Huguet  
93 110 ROSNY SOUS BOIS  
RESIDENCE DE 60 LOGEMENTS

### TABLEAU DES SURFACES



ETAGE	APP.	TYPE
R + 1	B 102	T3
SEJOUR / CUISINE		30.41 m <sup>2</sup>
CHAMBRE 1		11.82 m <sup>2</sup>
CHAMBRE 2		10.15 m <sup>2</sup>
SALLE DE BAIN		5.13 m <sup>2</sup>
WC		2.14 m <sup>2</sup>
DGT		4.98 m <sup>2</sup>
ENTREE		4.65 m <sup>2</sup>

**SURFACE HABITABLE  
TOTALE**

**69.28 m<sup>2</sup>**

Terrasse :  
Balcon : 4.19 m<sup>2</sup>  
Jardin :

Total des surfaces exterieures  
: 4.19 m<sup>2</sup>

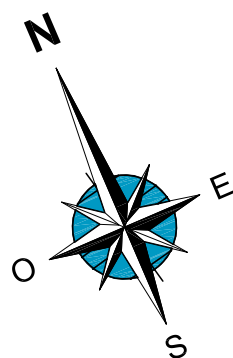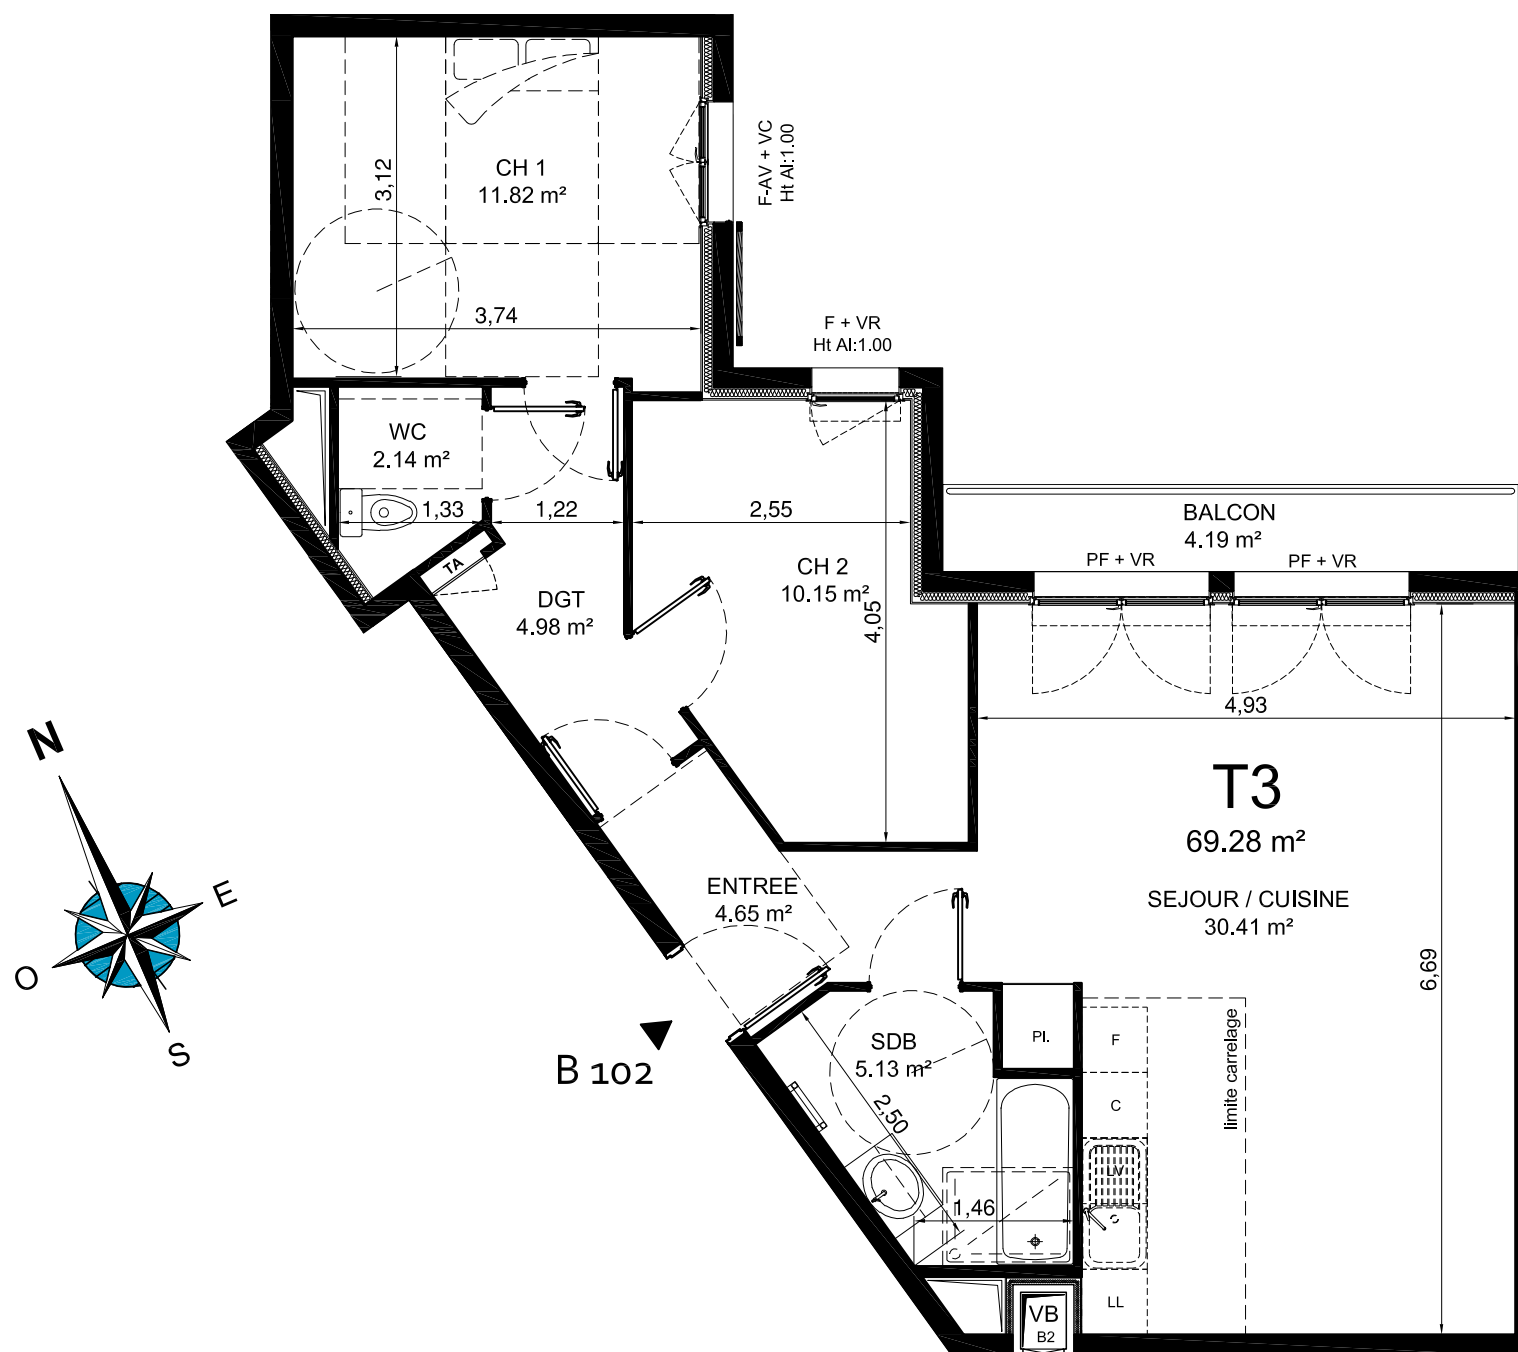


### LEGENDE

F : Fenêtre  
 PF : Porte-fenêtre  
 AV : Allège vitrée  
 VR : Volet roulant  
 VC : Volet coulissant  
 TA : Tableau électrique  
 AM : Allège maçonnée  
 GC : Garde corp  
 FIXE : Chassis fixe

Faux plafond / soffite

0 1 2 3 4 5 6 m

NOTA : Les équipements représentés en pointillé ne sont pas : fournis, réalisés ou contractuels

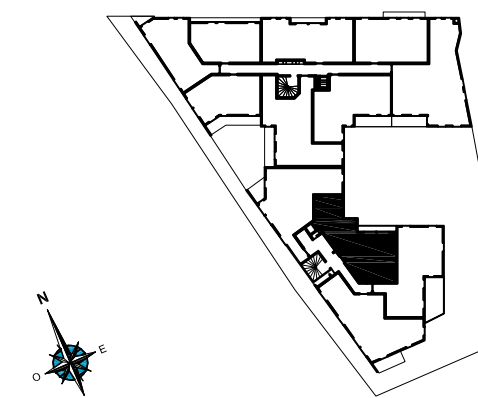

LES COTES ET SURFACES SONT DONNEES SOUS RESERVE DES IMPERATIFS DE CONSTRUCTION ET DES TOLERANCES D'EXECUTION.

CE PLAN PEUT SUBIR DES MODIFICATIONS DUES A DES IMPERATIFS TECHNIQUES.

Indice : A

Date : 15/02/2017