



PLAN AVEC SURFACES EXTERIEURES (hors échelle)

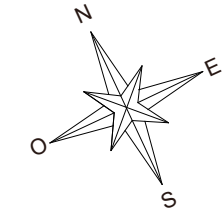

LEGENDE

- VR VOLET ROULANT
- VB VOLET BATTANT
- GTL TABLEAU ELECTRIQUE
- PL PLACARD
- LL LAVE LINGE
- LV LAVE VAISSELLE
- F REFRIGERATEUR
- C CUISSON
- CH CHAUDIERE
- GC GARDE CORPS
- EP EAUX PLUVIALES
- PV PARE VUE
- PF PORTE FENETRE
- FE FENETRE
- OB OSCILLO-BATTANT
- SOFFITE/FAUX PLAFOND

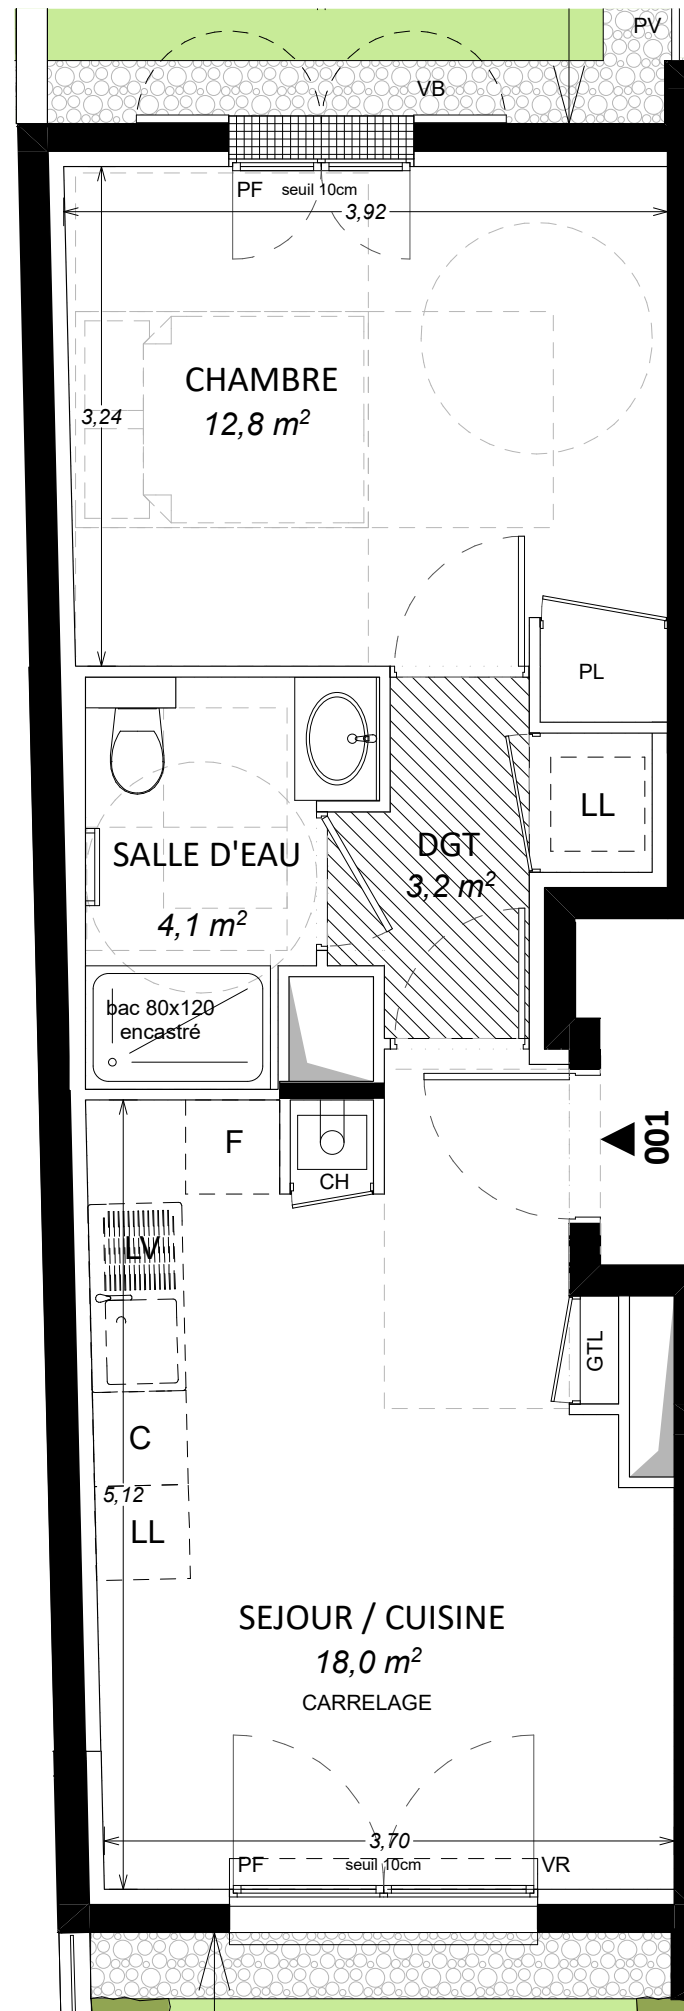

Rue Athime Rué et Rue du 19 Janvier 92380 GARCHES

CONSTRUCTON DE 19 LOGEMENTS

BAT.	APPART.	TYPE	ETAGE
A	001	T2	RdC

TABLEAU DES SURFACES


SEJOUR / CUISINE	18.0
CHAMBRE	12.8
SALLE D'EAU	4.1
DEGAGEMENT	3.2

**SURFACE HABITABLE TOTALE 38.1**

JARDIN PRIVATIF 1 37.8

JARDIN PRIVATIF 2 107.6

**SURFACE EXTERIEURE TOTALE 145.4**

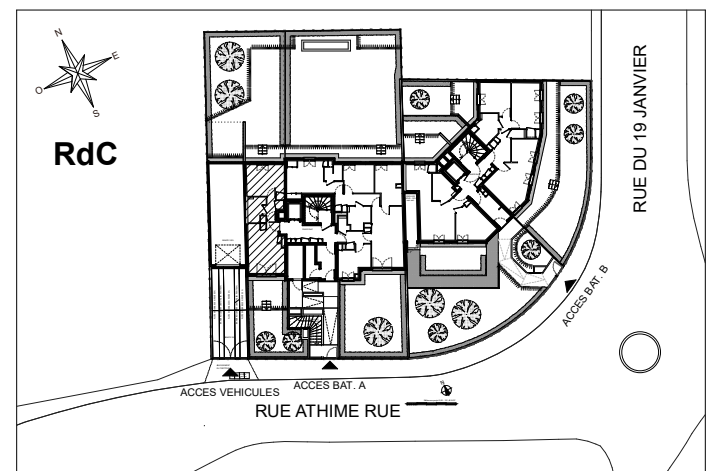

NOTA : DES MODIFICATIONS SONT SUCCEPTIBLES D'ETRE APPORTEES EN FONCTION DES NECESSITES TECHNIQUES ET ADMINISTRATIVES POUR LES DIMENSIONS LIBRES ET EQUIPEMENTS. LES SURFACES SONT APPROXIMATIVES, LES RETOMBES, FAUX-PLAFONDS AINSI QUE L'EMPLACEMENT DES EQUIPEMENTS SONT DONNES A TITRE INDICATIF.