

Rue Athime Rué et Rue du 19 Janvier 92380 GARCHES

CONSTRUCTON DE 19 LOGEMENTS

BAT.	APPART.	TYPE	ETAGE
B	001	T2	RdC

TABLEAU DES SURFACES


SEJOUR / CUISINE	24.9
CHAMBRE	11.2
SALLE D'EAU	5.3

**SURFACE HABITABLE TOTALE 41.4**

JARDIN PRIVATIF 1 22.0


JARDIN PRIVATIF 2 24.9

**SURFACE EXTERIEURE TOTALE 46.9**

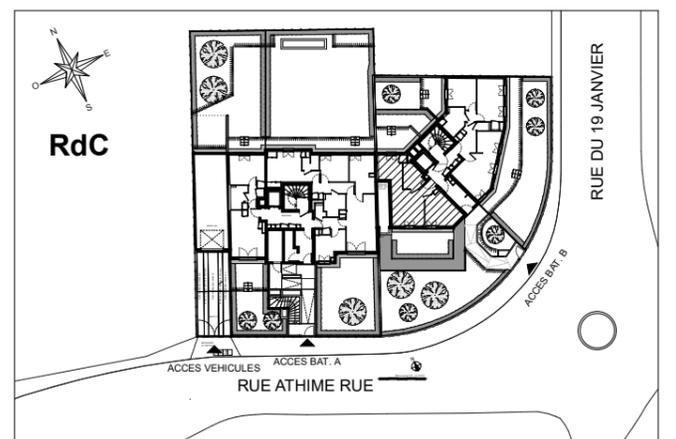

NOTA : DES MODIFICATIONS SONT SUCCEPTIBLES D'ETRE APPORTEES EN FONCTION DES NECESSITES TECHNIQUES ET ADMINISTRATIVES POUR LES DIMENSIONS LIBRES ET EQUIPEMENTS. LES SURFACES SONT APPROXIMATIVES, LES RETOMBÉES, FAUX-PLAFONDS AINSI QUE L'EMPLACEMENT DES EQUIPEMENTS SONT DONNES A TITRE INDICATIF.

INDICE 0 ECHELLE 1:50 FORMAT IMPRESSION A3 22-05-2017

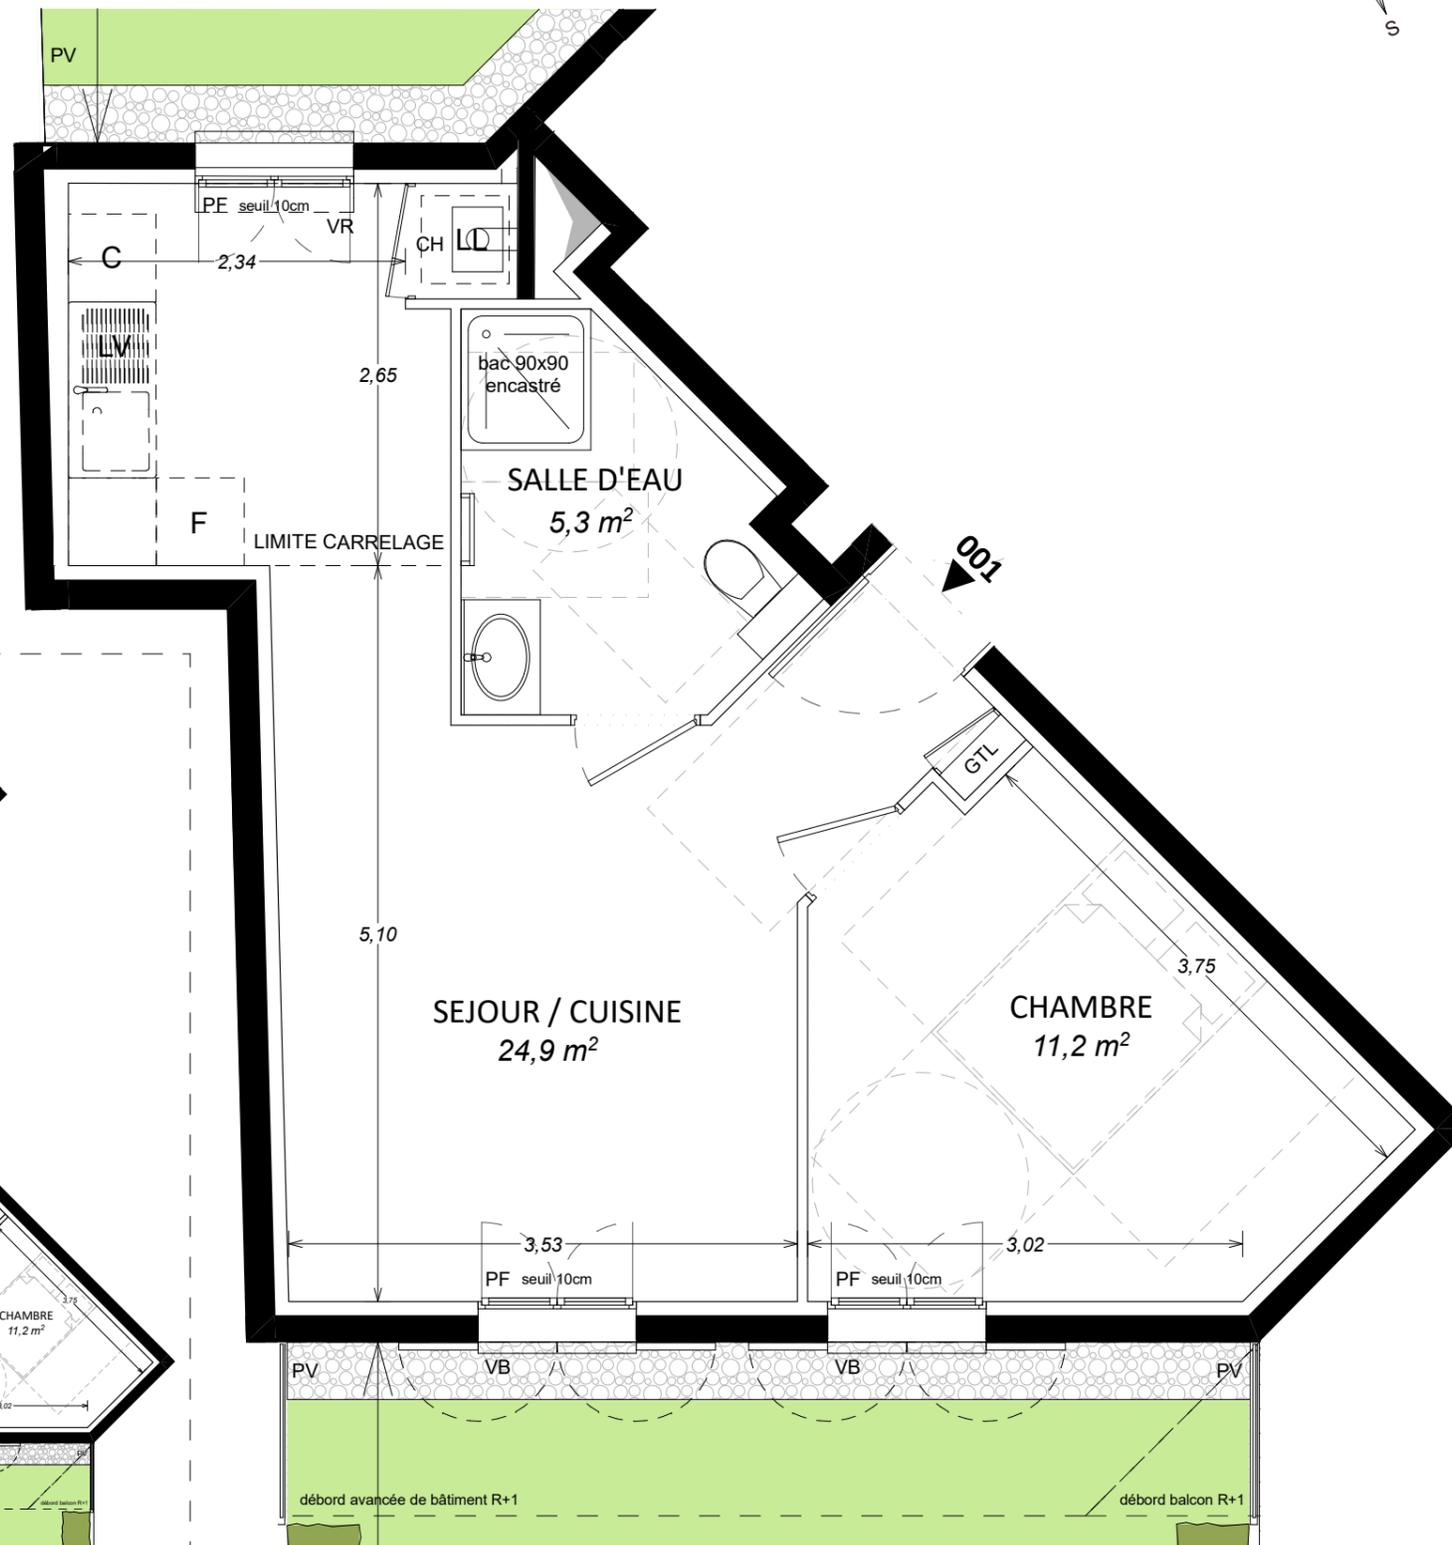

PLAN AVEC SURFACES EXTERIEURES (hors échelle)



LEGENDE

- VR VOLET ROULANT
- VB VOLET BATTANT
- GTL TABLEAU ELECTRIQUE
- PL PLACARD
- LL LAVE LINGE
- LV LAVE VAISSELLE
- F REFRIGERATEUR
- C CUISSON
- CH CHAUDIERE
- GC GARDE CORPS
- EP EAUX PLUVIALES
- PV PARE VUE
- PF PORTE FENETRE
- FE FENETRE
- OB OSCILLO-BATTANT
- SOFFITE/FAUX PLAFOND

