

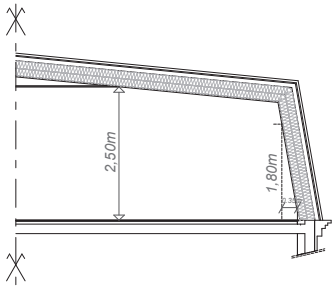


COUPE DE PRINCIPLE  
DES LOGEMENTS  
SOUS COMBLES  
(hors échelle)

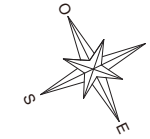

LEGENDE

VR	VOLET ROULANT
GTL	TABLEAU ELECTRIQUE
PL	PLACARD
LL	LAVE LINGE
LV	LAVE VAISSELLE
F	REFRIGERATEUR
C	CUISSON
CH	CHAUDIERE
GC	GARDE CORPS
EP	EAUX PLUVIALES
PV	PARE-VUE
PF	PORTE FENETRE
FE	FENETRE
FF	FENETRE FIXE
FB	FENETRE A OUVERTURE BASCULANTE ET VITRAGE TRANSLUCIDE
PA	PAVES DE VERRE
	SOFFITE

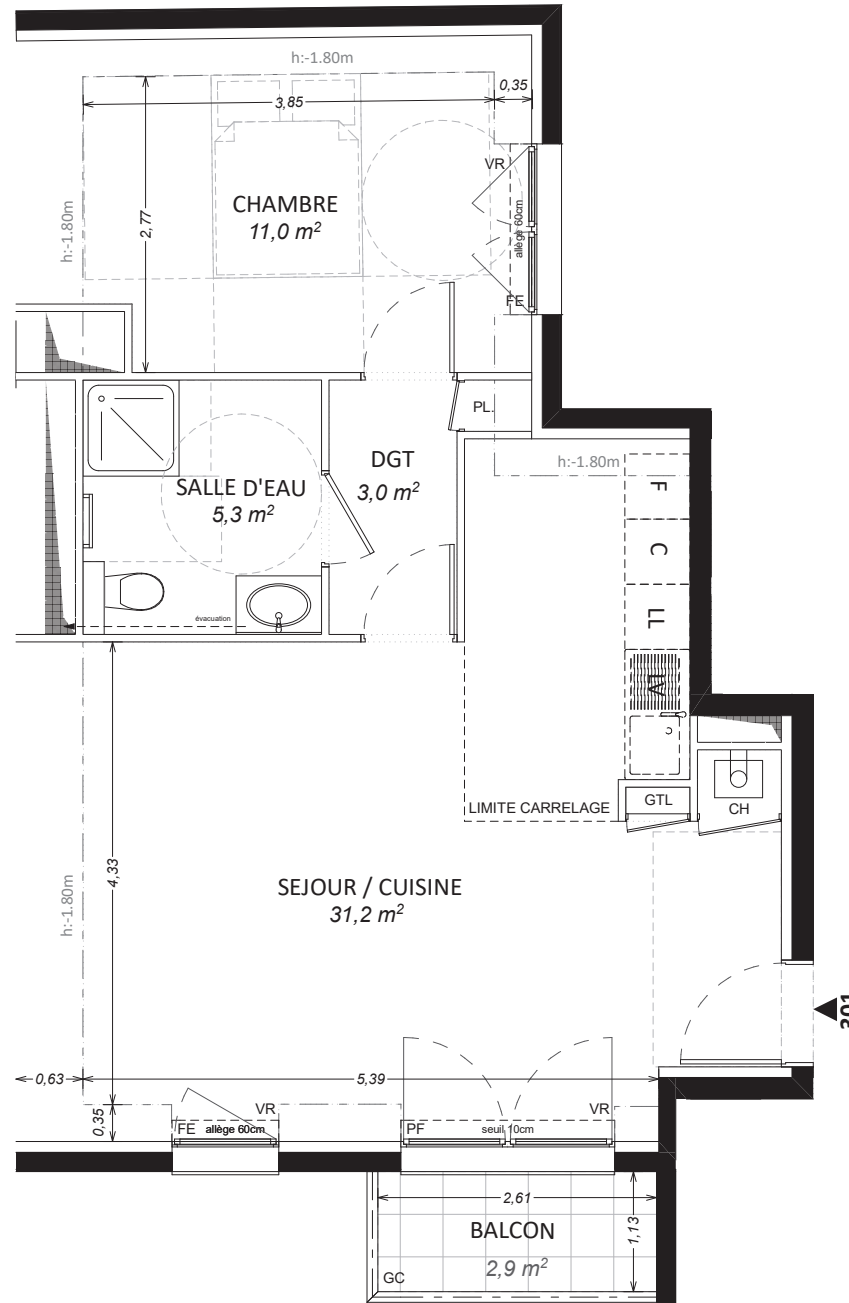

85 Rue du 19 Janvier 92380 GARCHES

CONSTRUCTION DE 14 LOGEMENTS

BAT.	APPART.	TYPE	ETAGE
C	301	T2	R+3

TABLEAU DES SURFACES


SEJOUR / CUISINE	31.2
CHAMBRE	11.0
SALLE D'EAU	5.3
DEGAGEMENT	3.0

**SURFACE HABITABLE TOTALE 50.5**

SURFACE SOUS 1.80m 5.9

BALCON 2.9

**SURFACE EXTERIEURE TOTALE 2.9**

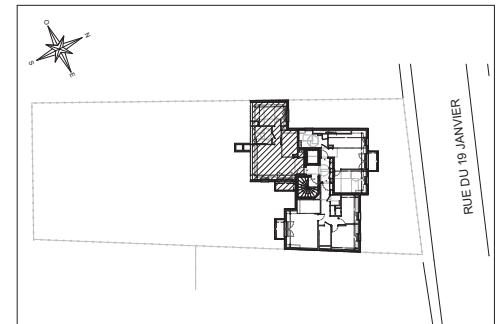

NOTA : DES MODIFICATIONS SONT SUCCEPTIBLES D'ETRE APPORTEES EN FONCTION DES NECESSITES TECHNIQUES ET ADMINISTRATIVES POUR LES DIMENSIONS LIBRES ET EQUIPEMENTS. LES SURFACES SONT APPROXIMATIVES. LES RETOMBES, FAUX-PLAFONDS AINSI QUE L'EMPLACEMENT DES EQUIPEMENTS SONT DONNES A TITRE INDICATIF.

INDICE 1 ECHELLE 1:50 FORMAT IMPRESSION A3 20-06-2017