


Nb: Ce plan modificatif à la demande de l'acquéreur doit faire l'objet d'une attestation de décharge de ce dernier sur le renoncement aux normes PMR les éléments dessinés en **bleu clair** et pointillés sont les dispositions à mettre en oeuvre pour la réversibilité du logement pour les normes PMR.

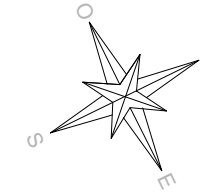

85 Rue du 19 Janvier 92380 GARCHES

CONSTRUCTION DE 14 LOGEMENTS

BAT.	APPART.	TYPE	ETAGE
MAISON	M1	T5	MAISON

TABLEAU DES SURFACES



ENTREE	7.9
SEJOUR / CUISINE	32.6
WC	2.6
TOTAL RDC	43.1
TOTAL ETAGE 1	40.8
TOTAL ETAGE 2	38.0

SURFACE HABITABLE TOTALE 121.9

SURFACE SOUS 1.80m 2.6


JARDIN PRIVATIF 160.3

SURFACE EXTERIEURE TOTALE 160.3


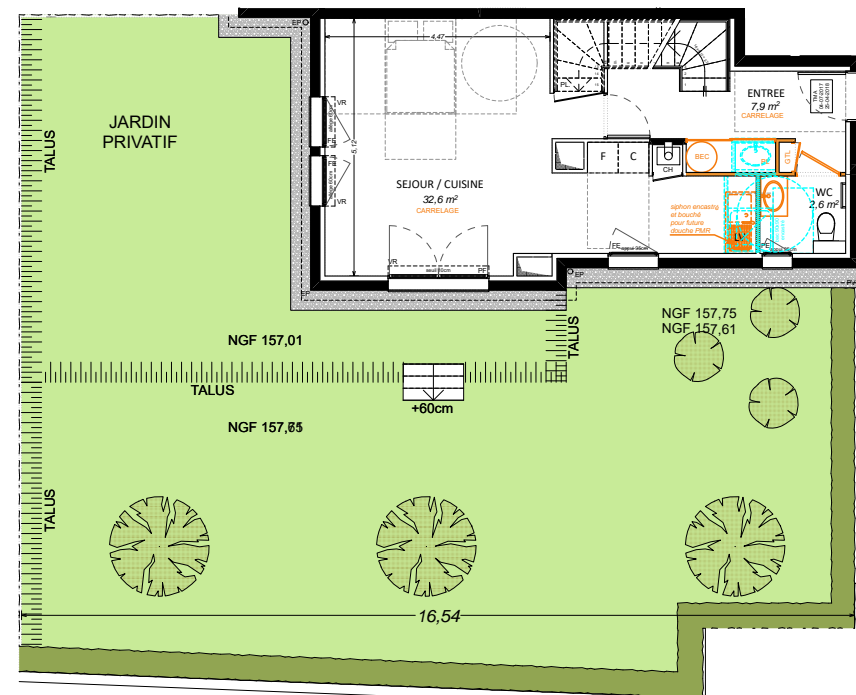
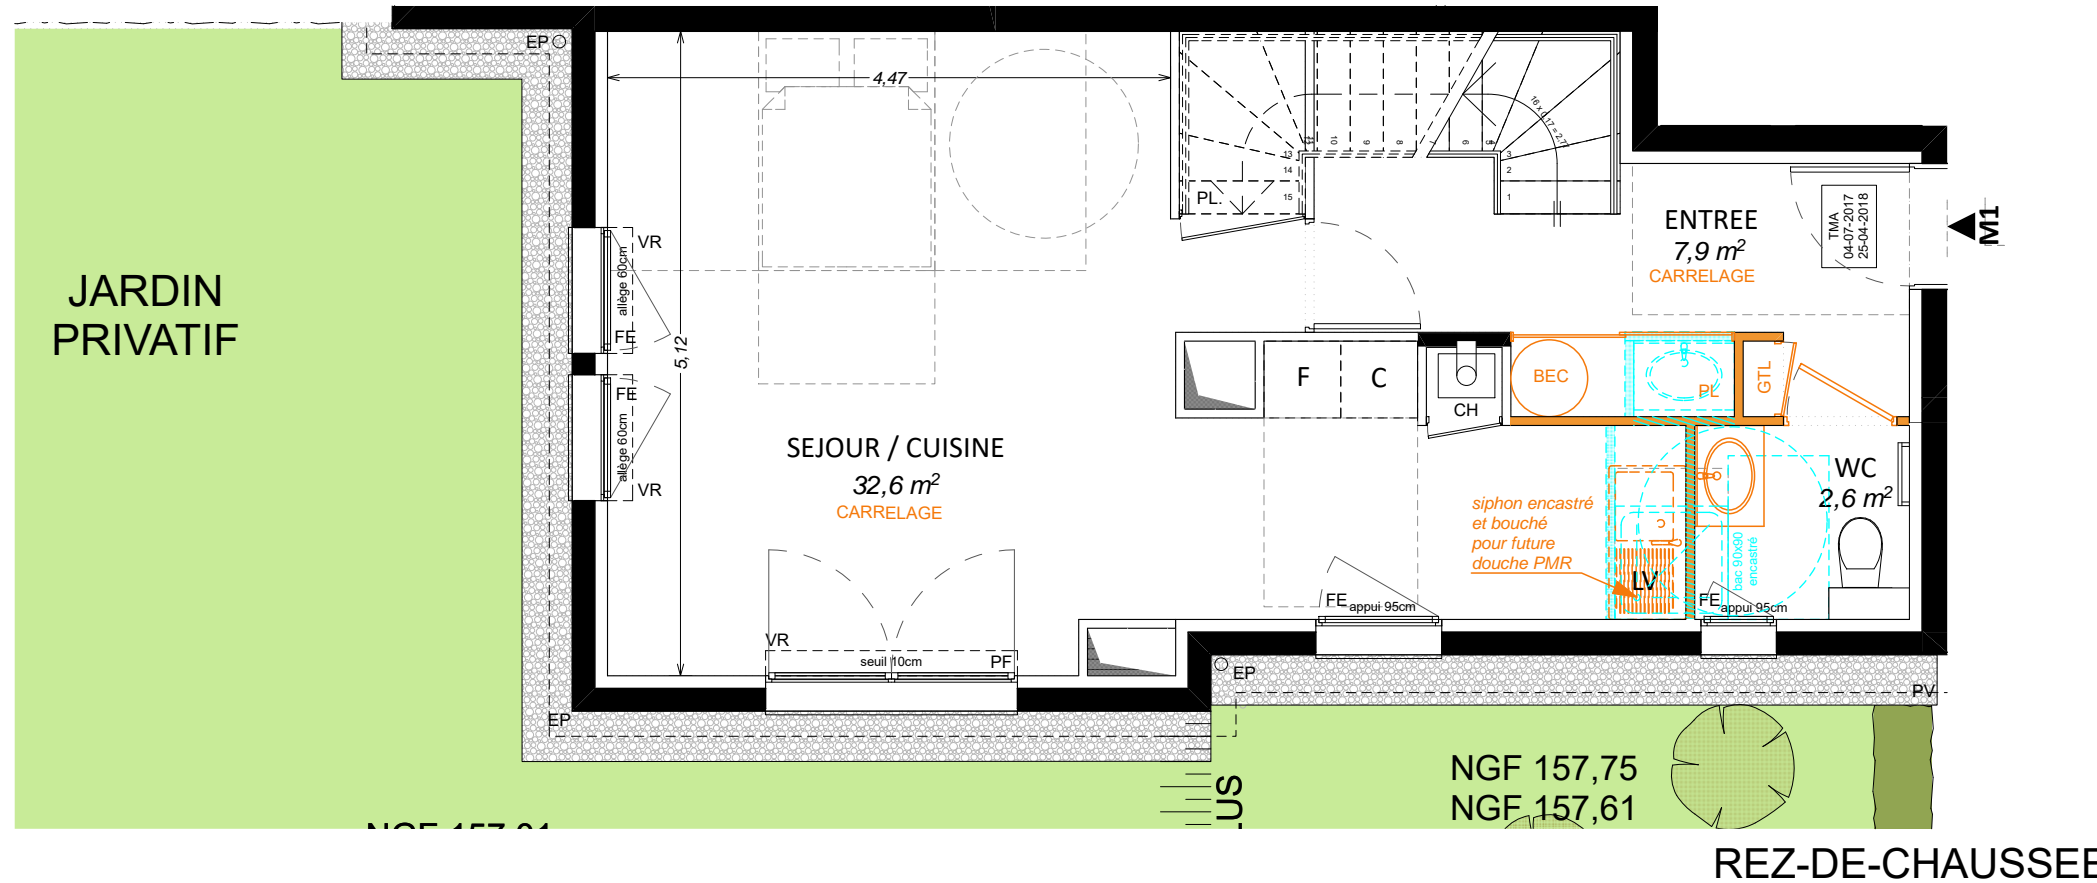


LEGENDE

VR	VOLET ROULANT
GTL	TABLEAU ELECTRIQUE
PL	PLACARD
LL	LAVE LINGE
LV	LAVE VAISSELLE
F	REFRIGERATEUR
C	CUISSON
CH	CHAUDIERE
GC	GARDE CORPS
EP	EAUX PLUVIALES
PV	PARE-VUE
PF	PORTE FENETRE
FE	FENETRE
FF	FENETRE FIXE
FB	FENETRE A OUVERTURE BASCULANTE ET VITRAGE TRANSLUCIDE
PA	PAVES DE VERRE
SOFFITE	SOFFITE

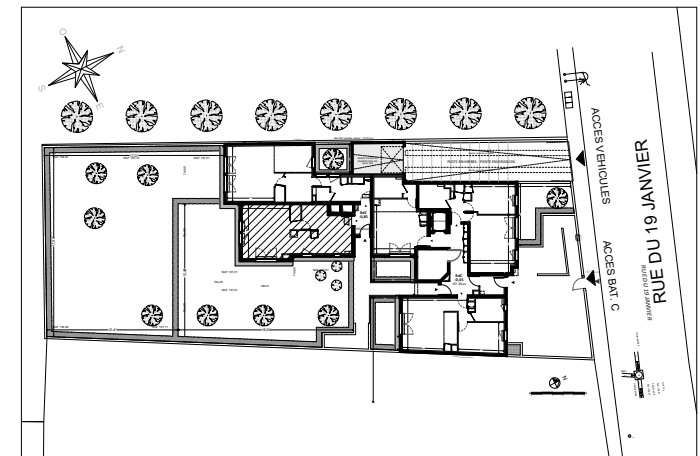

NOTA : DES MODIFICATIONS SONT SUCCEPTIBLES D'ETRE APPORTEES EN FONCTION DES NECESSITES TECHNIQUES ET ADMINISTRATIVES POUR LES DIMENSIONS LIBRES ET EQUIPEMENTS. LES SURFACES SONT APPROXIMATIVES, LES RETOMBÉES, FAUX-PLAFONDS AINSI QUE L'EMPLACEMENT DES EQUIPEMENTS SONT DONNES A TITRE INDICATIF.

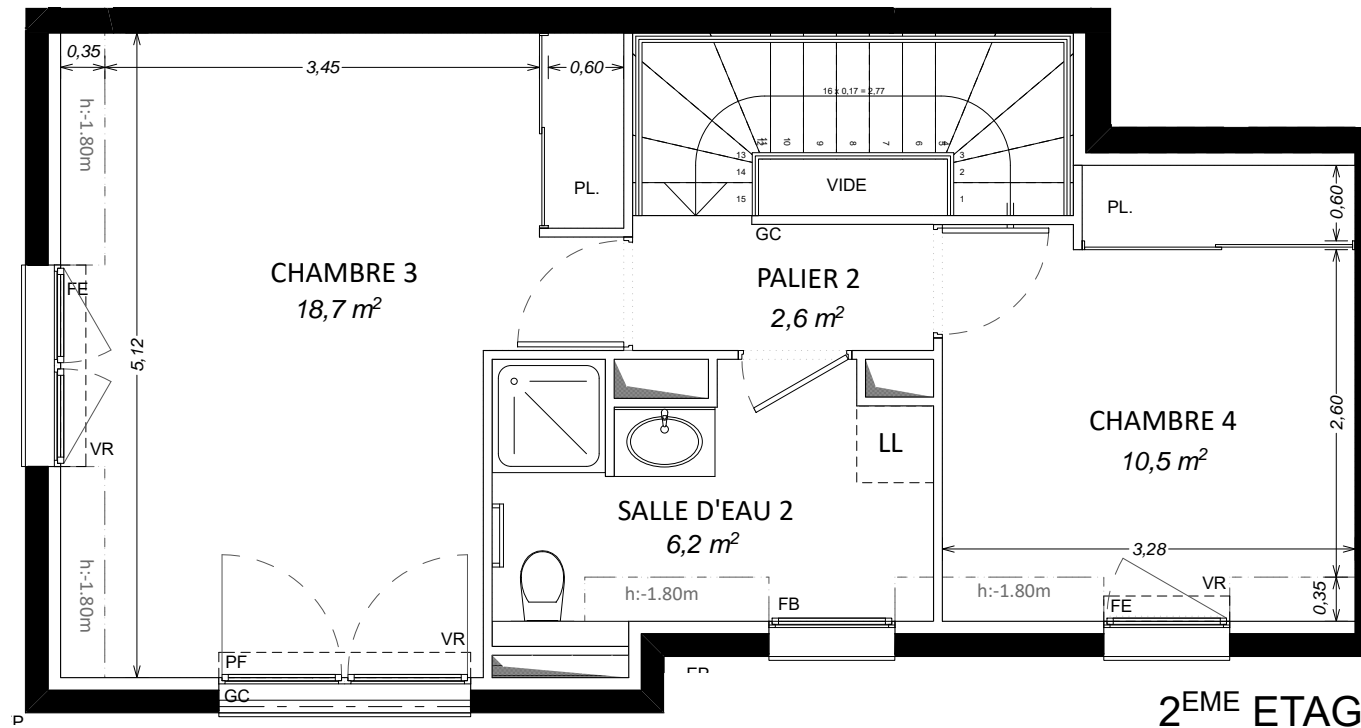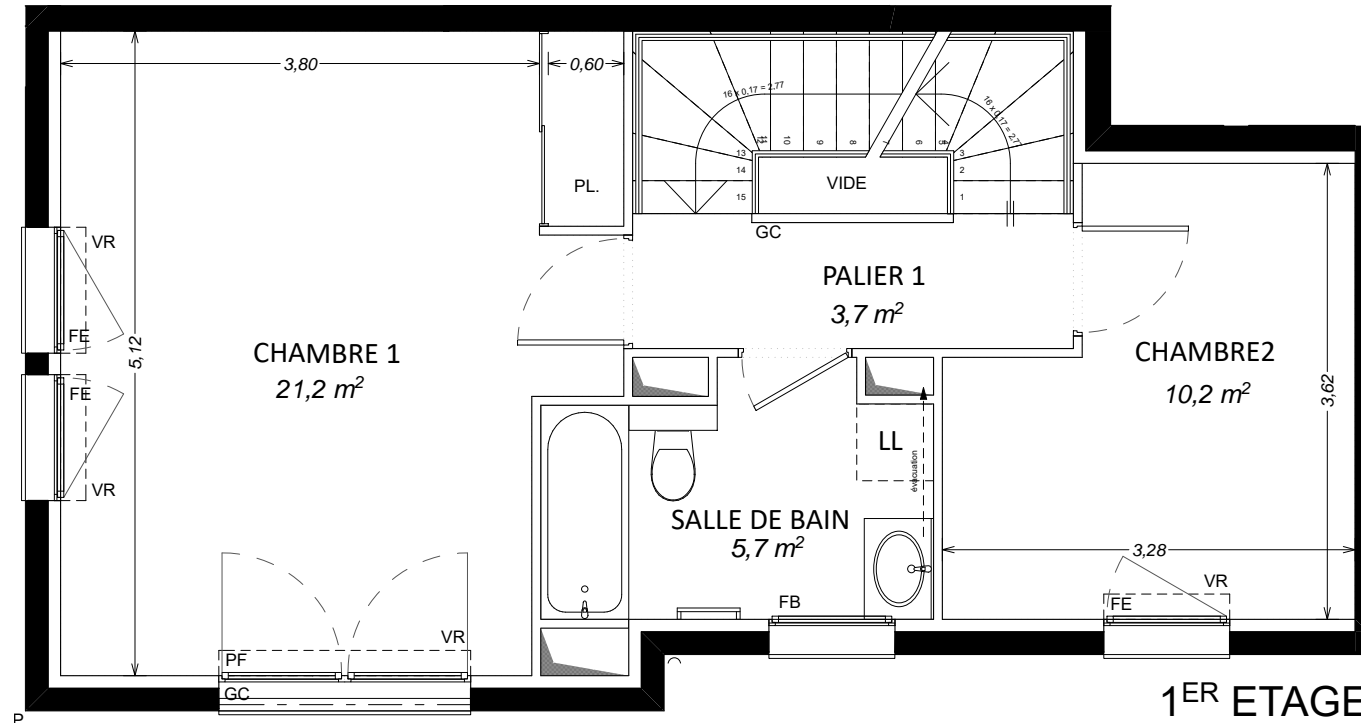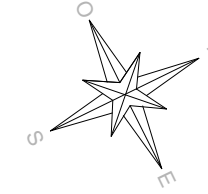

LEGENDE	
VR	VOLET ROULANT
GTL	TABLEAU ELECTRIQUE
PL	PLACARD
LL	LAVE LINGE
LV	LAVE VAISSELLE
F	REFRIGERATEUR
C	CUISSON
CH	CHAUDIERE
GC	GARDE CORPS
EP	EAUX PLUVIALES
PV	PARE-VUE
PF	PORTE FENETRE
FE	FENETRE
FF	FENETRE FIXE
FB	FENETRE A OUVERTURE BASCULANTE ET VITRAGE TRANSLUCIDE
PA	PAVES DE VERRE
	SOFFITE




85 Rue du 19 Janvier 92380 GARCHES

CONSTRUCTON DE 14 LOGEMENTS

BAT.	APPART.	TYPE	ETAGE
MAISON	M1	T5	MAISON

TABLEAU DES SURFACES

TOTAL RDC	43.0
CHAMBRE 1	21.2
CHAMBRE 2	10.2
SALLE DE BAIN	5.7
PALIER 1	3.7
TOTAL ETAGE 1	40.8
CHAMBRE 3	18.7
CHAMBRE 4	10.5
SALLE D'EAU 2	6.2
PALIER 2	2.6
TOTAL ETAGE 2	38.0
SURFACE HABITABLE TOTALE	121.8
SURFACE SOUS 1.80m	2.6
JARDIN PRIVATIF	160.3
SURFACE EXTERIEURE TOTALE	160.3

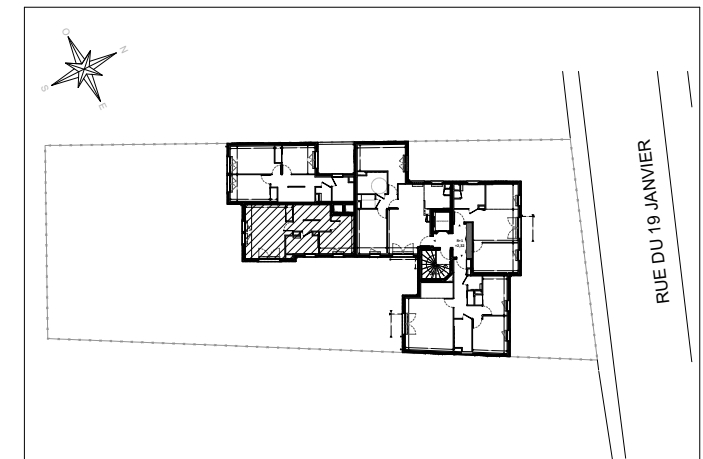

NOTA : DES MODIFICATIONS SONT SUCCEPTIBLES D'ETRE APORTEES EN FONCTION DES NECESSITES TECHNIQUES ET ADMINISTRATIVES POUR LES DIMENSIONS LIBRES ET EQUIPEMENTS. LES SURFACES SONT APPROXIMATIVES, LES RETOMBES, FAUX-PLAFONDS AINSI QUE L'EMPLACEMENT DES EQUIPEMENTS SONT DONNES A TITRE INDICATIF.