



Résidence FLOREA


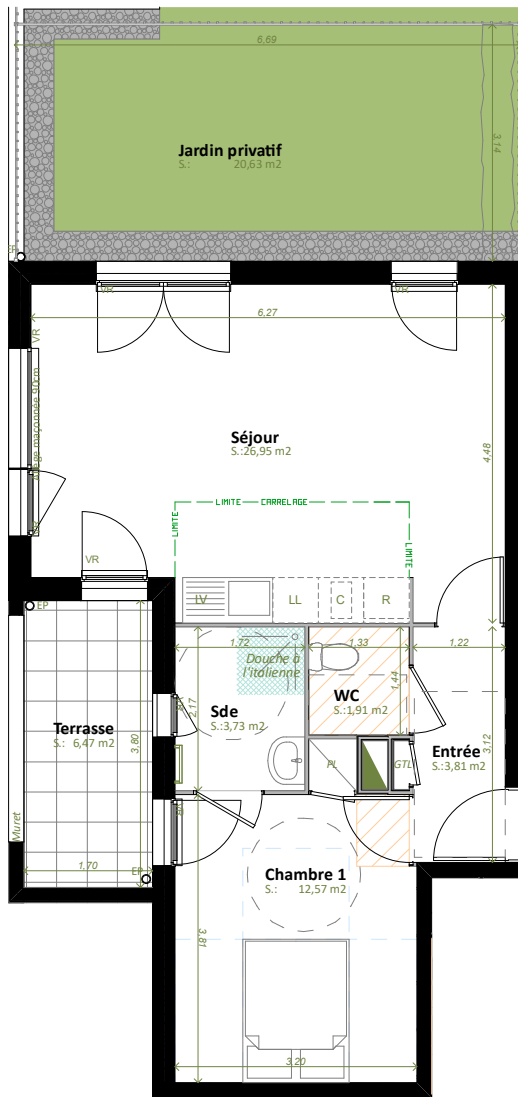


1/100 ème

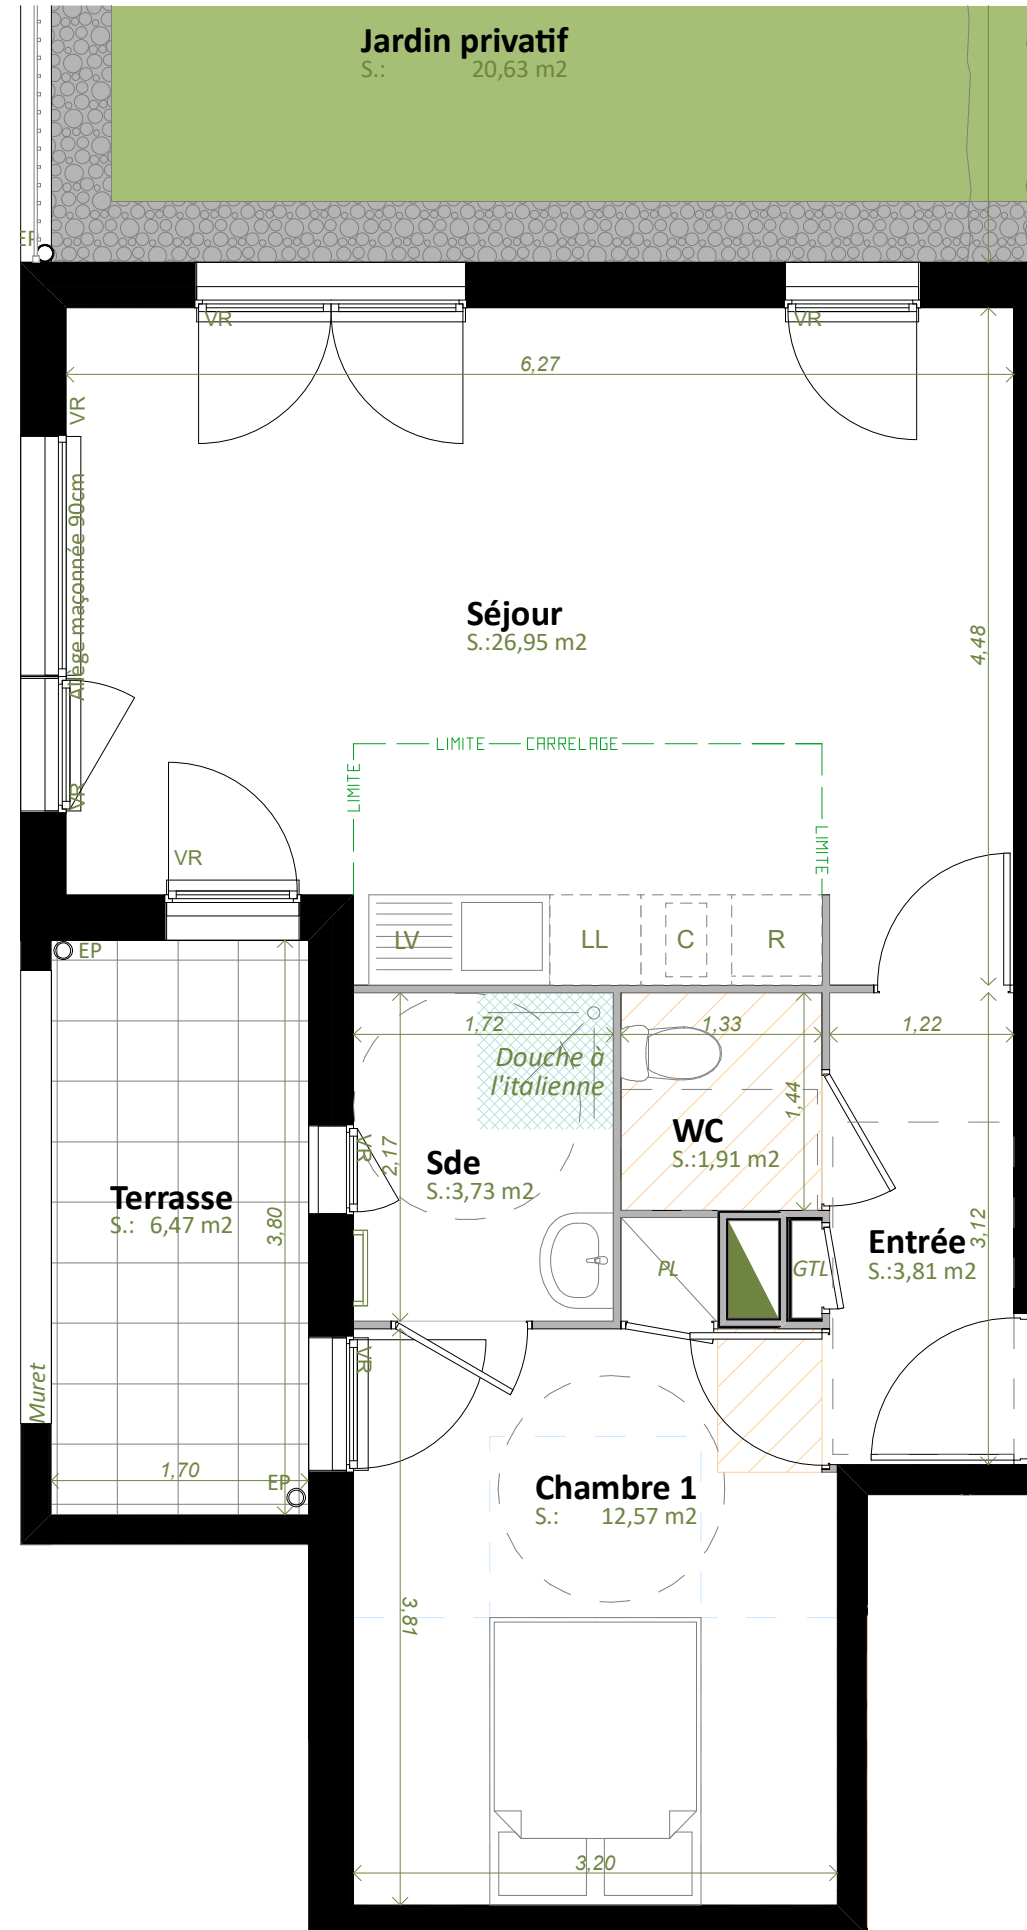

Numéro Niveau Type Surface

A 002 RDC T2 48,97 m²

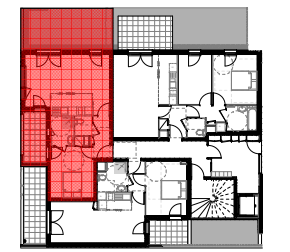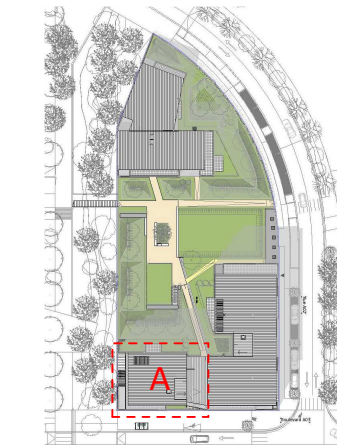

Bâtiment A - RDC

Surfaces détaillées

A 002	
Entrée	3,81
Séjour	26,95
Chambre 1	12,57
WC	1,91
Sde	3,73

Surface habitable totale 48,97 m²

A 002	
Terrasse	6,47
Jardin privatif	20,63

Surface extérieure totale 27,10 m²

Légendes

- Porte-fenêtre toute hauteur
- Fenêtre avec allège vitrée
- Volet battant
- Tableau électrique
- Gaine technique
- LIMITE - CARRELAGE - Limite du carrelage
- Soffite
- PL Placard
- LL Lave linge
- LV Lave vaisselle
- VR Volet Roulant
- C Cuisson
- R Réfrigérateur

Echelle	Date	Modifié le	Indice
1/50 ème	05/10/2017		

Nord

Les surfaces et les côtes des pièces sont indicatives et pourront varier dans la limite de 5%. L'implantation des équipements sanitaires, soffites, retombées, tableau électrique,... est donnée à titre indicatif. Tout en conservant les caractéristiques essentielles du plan, l'architecte se réserve la possibilité d'y apporter des modifications pour des raisons techniques et réglementaires. Le mobilier, les éléments de cuisine, les équipements ménagers, les placards, etc. dessinés en pointillé ne sont pas fournis.