



Résidence FLOREA


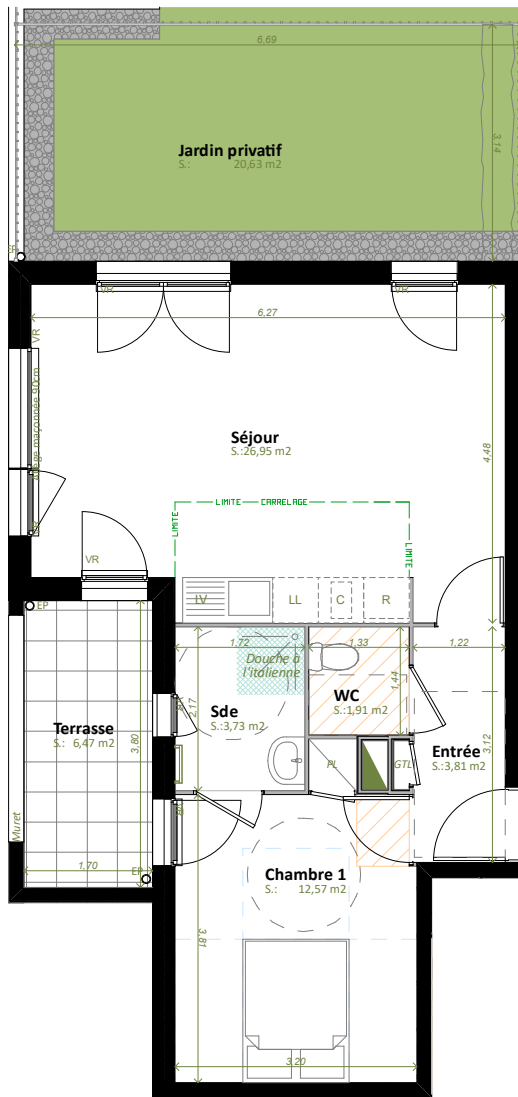


1/100 ème

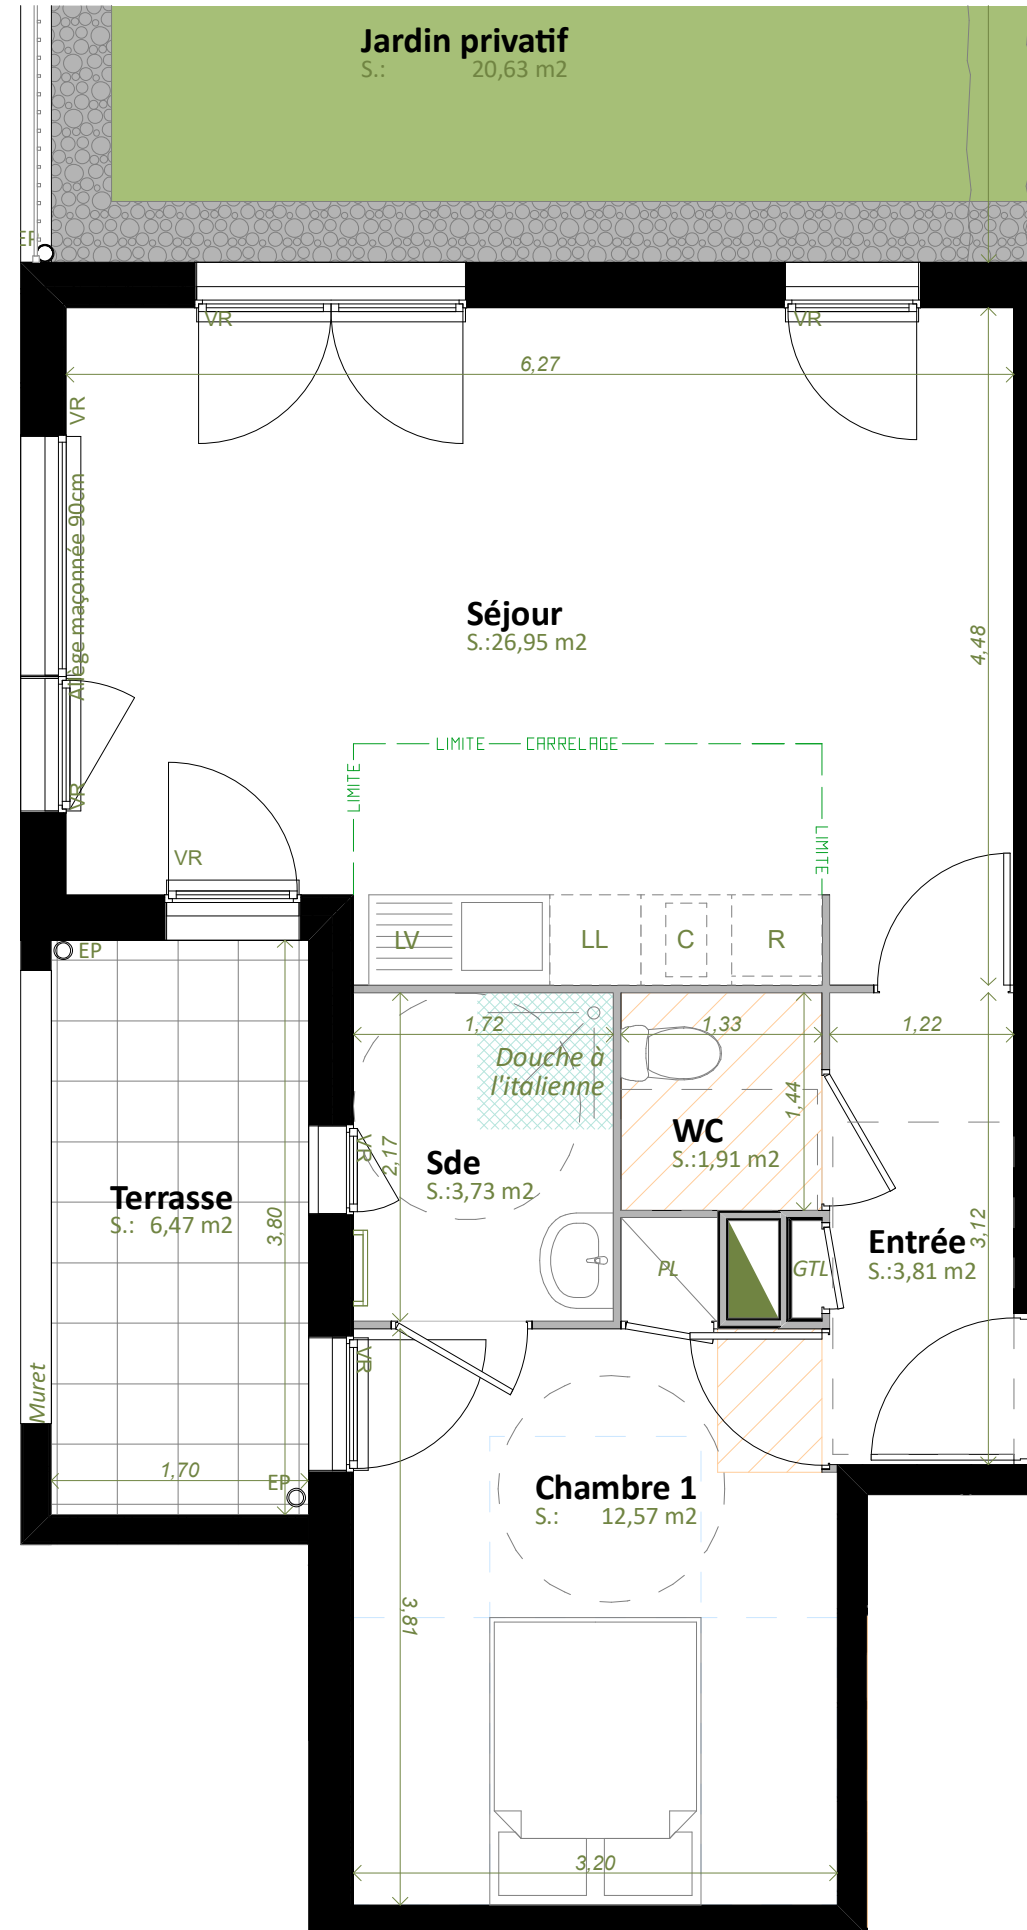

Numéro Niveau Type Surface

A 002 RDC T2 48,97 m²

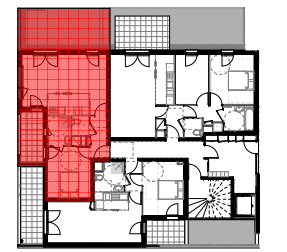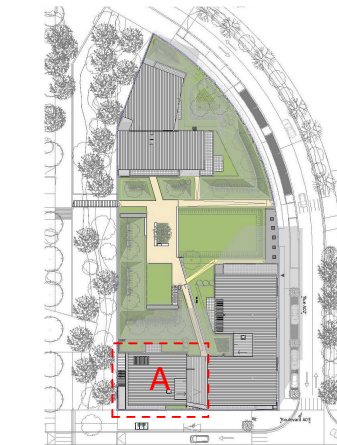

Bâtiment A - RDC

Surfaces détaillées

| A 002 | |
|-----------|-------|
| Entrée | 3,81 |
| Séjour | 26,95 |
| Chambre 1 | 12,57 |
| WC | 1,91 |
| Sde | 3,73 |

Surface habitable totale 48,97 m²

| A 002 | |
|-----------------|-------|
| Terrasse | 6,47 |
| Jardin privatif | 20,63 |

Surface extérieure totale 27,10 m²

Légendes

- Porte-fenêtre toute hauteur
- Fenêtre avec allège vitrée
- Volet battant
- Tableau électrique
- Gaine technique
- LIMITE - CARRELAGE - Limite du carrelage
- Soffite
- PL Placard
- LL Lave linge
- LV Lave vaisselle
- VR Volet Roulant
- C Cuisson
- R Réfrigérateur

| Echelle | Date | Modifié le | Indice |
|----------|------------|------------|--------|
| 1/50 ème | 05/10/2017 | | |

M D H PROMOTION

architectes SEMON RAPAPORT

www.semon-rapaport.com

Nord

Les surfaces et les côtes des pièces sont indicatives et pourront varier dans la limite de 5%. L'implantation des équipements sanitaires, soffites, retombées, tableau électrique,... est donnée à titre indicatif. Tout en conservant les caractéristiques essentielles du plan, l'architecte se réserve la possibilité d'y apporter des modifications pour des raisons techniques et réglementaires. Le mobilier, les éléments de cuisine, les équipements ménagers, les placards, etc. dessinés en pointillé ne sont pas fournis.