

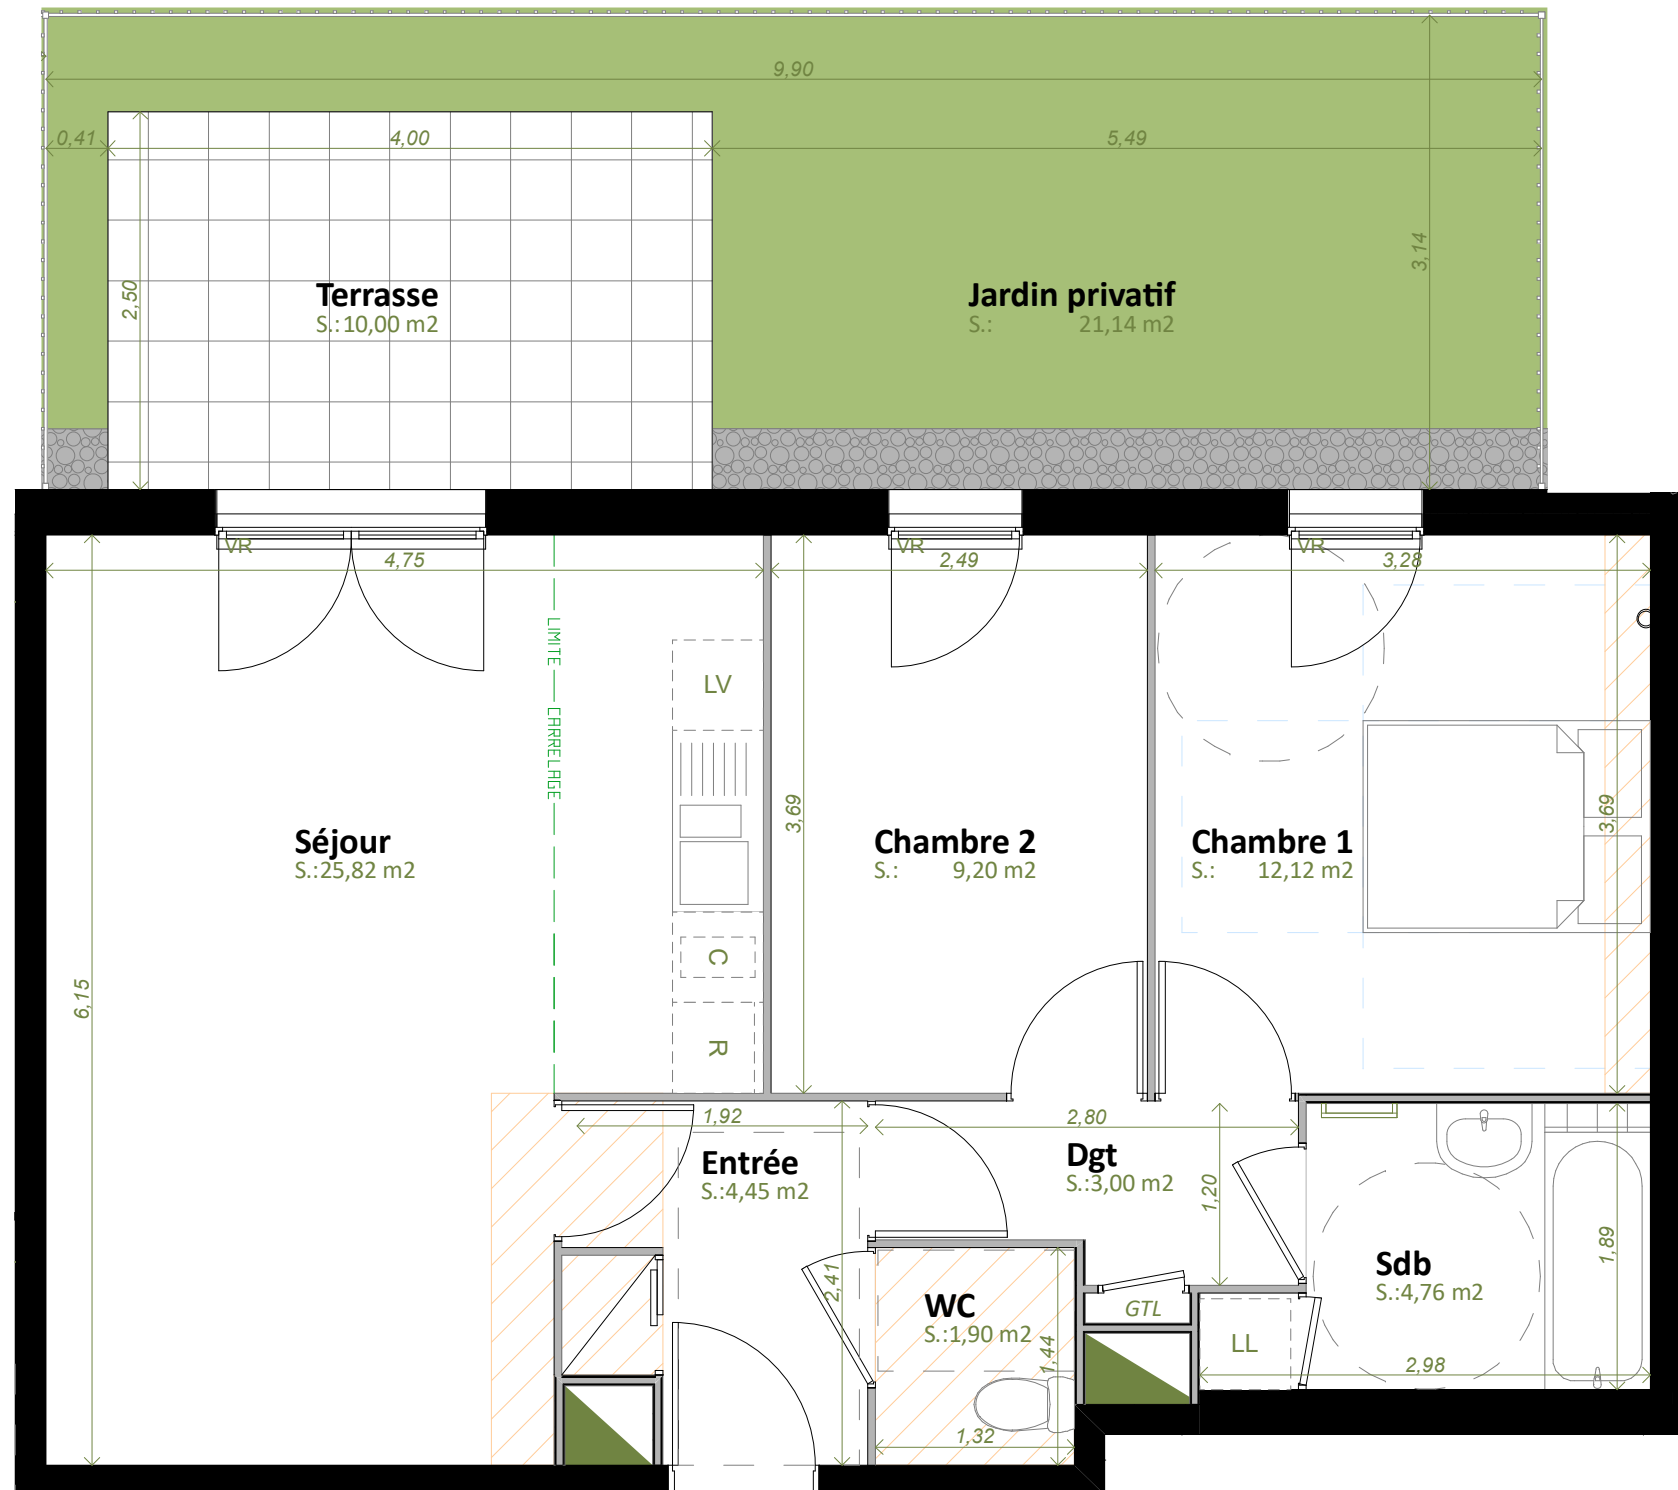


RÉSIDENCE FLOREA

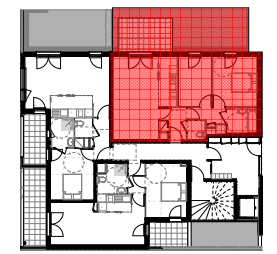

Numéro	Niveau	Type	Surface
--------	--------	------	---------

A 003	RDC	T3	61,25 m ²
-------	-----	----	----------------------

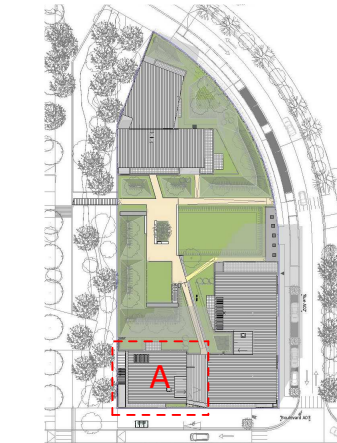

Bâtiment A - RDC

Surfaces détaillées

A 003	
Entrée	4,45
Séjour	25,82
Chambre 1	12,12
Chambre 2	9,20
Dgt	3,00
WC	1,90
Sdb	4,76

Surface habitable totale	61,25 m ²
--------------------------	----------------------

A 003	
Terrasse	10,00
Jardin privé	21,14

Surface extérieure totale	31,14 m ²
---------------------------	----------------------

Légendes

	Porte-fenêtre toute hauteur		LIMITE - CARRELAGE - Limite du carrelage	
	Fenêtre avec allège vitrée		Soffite	
	Volet battant	PL	Placard	
	GTL	Tableau électrique	LL	Lave linge
	Gaîne technique	LV	Lave vaisselle	
	VR	Volet Roulant	C	Cuisson
	R	Réfrigérateur		

Echelle	Date	Modifié le	Indice
1/50 ^{ème}	05/10/2017		



Les surfaces et les côtes des pièces sont indicatives et pourront varier dans la limite de 5%. L'implantation des équipements sanitaires, soffites, retombées, tableau électrique,... est donnée à titre indicatif. Tout en conservant les caractéristiques essentielles du plan, l'architecte se réserve la possibilité d'y apporter des modifications pour des raisons techniques et réglementaires. Le mobilier, les éléments de cuisine, les équipements ménagers, les placards, etc. dessinés en pointillé ne sont pas fournis.